
MAPA DO CELOW PROJEKTOWYCH

SKALA 1 : 500

Uklad wspolrzednych „2000„ – Poziom odniesienia: Kronsztadt 60
Wykonano na podstawie ark. 122.442.013
oraz pomiaru uzupelniajacego
przez geodete uprawnionego Lukasza Zwolinskiego
Granice w/g ewidencji gruntow
Mapa zostala wykonana bez ustalenia obciazen gruntowych
ujawnionych w ksiegach wieczystych.
Mapa aktualna na dzien 03.10.2016r
Urzadzenia projektowane sprawdzono w ZUDP

SZKIC LOKALIZACJI

SKALA 1: 50 000

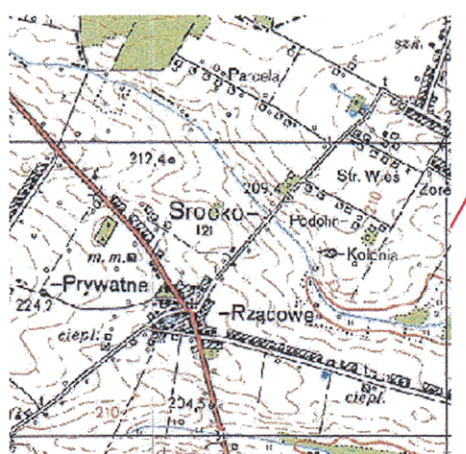

0014 Kolonia Podolin

woj: lodzkie
powiat: piotrkowski
gmina: 101006_2 Moszczenica
obreb: 0014 Kolonia Podolin
dz. nr 15/2
NR.ZGLOSZENIA: GG-VI.6642.1.3057.2016

Nie wyklucza sie istnienia urzadzen podziemnych nie zgloszonych do inwentaryzacji powykonawczej jednostkom wykonawstwa geodezyjnego.
Za przewody nie zgloszone do inwentaryzacji geodezyjnej oraz za przewody inwentaryzowane uprzednio wykonawca niniejszej mapy nie ponosi odpowiedzialnosci.

mapa aktualna w zakresie opracowania

STAROSTWO POWIATOWE
w Piotrkowie Trybunalskim
ul. Dąbrowskiego 7
97-300 Piotrków Trybunalski
WB.6740.877.2016.ZZ
Załącznik do decyzji Nr 877/2016
z dnia 27.12.2016 r.
Z up. STAROSTY
mgr inż. Zbigniew Kałkowski
INSPEKTOR
WYDZIAŁU ARCHITEKTURY I BUDOWNICTWA

RZECZOZNAWCA DO SPRAW ZABEZPIECZEŃ PRZECIWPOŻAROWYCH
mgr inż. Bogdan Gąkowski
Nr Upr. 368/98
Piotrków Tryb. 29.11.2016
Zgodność projektu z wymaganiami ochrony przeciwpożarowej stwierdzam
bez uwag z uwagami

OZNACZENIA Z DECYZJI
- ABCDE linie rozgraniczajace teren inwestycji
- granica wnioskowanej nieruchomości
- nieprzekraczalna linia zabudowy

OZNACZENIA:
1. Budynek socjalno-techniczny
2A. Zbiornik wyrównawczy
2B. Zbiornik wyrównawczy
INFRASTRUKTURA TOWARZYSZĄCA
3. Zbiornik na ścieki z chlorowni
4. Zbiornik na ścieki sanitarne
5. Odstojnik wód popłucznych
6. Istniejące ujęcie – studnia podstawowa
7. Planowana studnia rezerwowa w/g odrębnego projektu– perspektywa
8. Złącze kablowo – pomiarowe
9. Rozdzielnica SZR
10. Płyta-agregat prądotwórczy w obudowie dźwiękochłonnej
11. Studnia kablowa
12. Punkt czerpalny wody pożarowej
13. Parking
14. Wjazd do ujęcia
A,B,C,D Granica ogrodzenia terenu ujęcia wody

LEGENDA:
- Projektowane ogrodzenie działki
- Projektowany rurociąg wody surowej
- Projektowany wodociąg wody uzdatnionej
- Projektowana kanalizacja wód popłucznych
- Projektowana kanalizacja sanitarna/chemiczna
- Projektowane linie kablowe
- Istn. linie kablowe do demontażu
- Projektowany utwardzony teren – P=269,17m2
- Projektowane miejsca postojowe – P=73,95m2
- Projektowany zjazd wg. tomu 9
- Projektowany chodnik – P=61,81m2
- Teren biologicznie czynny – trawnik

Powierzchnia działki: 3889,4 m2
Powierzchnia obiektów projektowanych –budynki, zbiorniki P= 210,76 m2
Powierzchnia obiektów istn. –budynek P= 38,28 m2
Powierzchnia biologicznie czynna P= 3235,43m2 – 83,2% całej działki

ZAKRES REWIZJI	DATA

DOKUMENTACJA PROJEKTOWO-KOSZTORYSOWA dot. Rozbudowy wraz z modernizacją Stacji Uzdatniania Wody w Srocku — TOM: 9A

TYTUŁ PROJEKTU: **Projekt Budowlany rozbudowy wraz z modernizacją Stacji Uzdatniania Wody w Srocku gmina Moszczenica, pow. piotrkowski woj. łódzkie** — CZĘŚĆ: 1

INWESTOR
Gmina Moszczenica
ul. Kosowska 1
97-310 Moszczenica

GENERALNY PROJEKTANT
P.P.W. BIOPROJEKT Sp. z o.o.
Aleja Armii Krajowej 22b/9
97-300 Piotrków Tryb.

ADRES DO KORESPONDENCJI:
97-300 Piotrków Tryb.
ul. Armii Krajowej 22b/9
(044) 737-09-10
biuro@bioprojekt.pl

NR KONTRAKTU: –
NR UMOWY: –
DATA UMOWY: –

JEDNOSTKA PROJEKTOWA
P.P.W. BIOPROJEKT Sp. z o.o.
Aleja Armii Krajowej 22b/9
97-300 Piotrków Trybunalski

NR KONTRAKTU: –
DATA: –
NR RYSUNKU: ---------

IMIĘ I NAZWISKO	NR UPRAWNIEŃ	BRANŻA	PODPIS
PROJEKTANT:			
MGR INŻ. GRZEGORZ JAŚKI	LOD/1653/PWOS/11 LOD/2274/ZNOK/13	SANITARNA/TECHNOLOGIA KONSTR. BIO	
MGR INŻ.KATARZYNA KLESZCZ	LOD/2923/PWBS/16	SANITARNA/TECHNOLOGIA	
MGR INŻ. MACIEJ JAŚKI	LOD/2955/PWBS/16	SANITARNA/TECHNOLOGIA	
MGR INŻ. GRZEGORZ RUDZKI	NB.IV.7342/22/98	DROGOWA	
TECH. ANDRZEJ GOSZCZYŃSKI	372/94/Wł.	DROGOWA	

FAZA: PROJEKT BUDOWLANY — OZNACZENIE FAZY: PB

BRANŻA: ZAGOSPODAROWANIE TERENU — OZNACZENIE BRANŻY OGÓLNE: ZG

TYTUŁ RYSUNKU: PROJEKT ZAGOSPODAROWANIA TERENU — OZNACZENIE RYSUNKU SZCZEGÓŁOWE: PZT

SKALA: 1:500
DATA: 2016.11
NR RYSUNKU: PZT-ZG-01
REWIZJA: 00