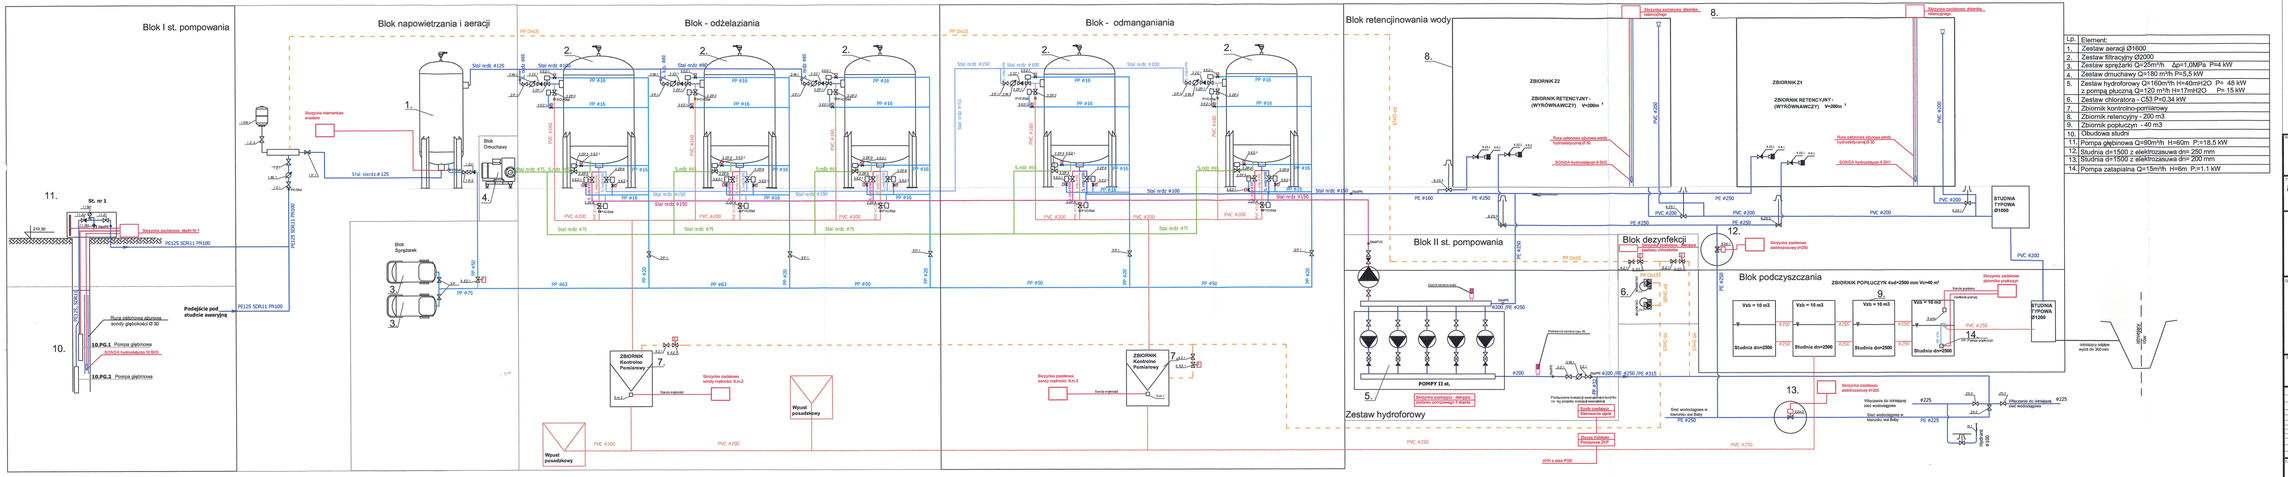
Blok I st. pompowania
Blok napowietrzania i aeracji
Blok - odżelaziania
Blok - odmanganiania
Blok retencjinowania wody
Blok II st. pompowania
Blok dezynfekcji
Blok podczyszczania
Zestaw hydroforowy
ZBIORNIK Z2
ZBIORNIK RETENCYJNY - (WYRÓWNAWCZY) V=200m ³
ZBIORNIK Z1
ZBIORNIK RETENCYJNY - (WYRÓWNAWCZY) V=200m ³
ZBIORNIK POPŁUCZYN 4x4=2000 mm Vu=40 m³
Vzb = 10 m3
Studnia d=2000
STUDNIA TYPOWA D1000
STUDNIA TYPOWA D1200
POMPY II st.
Blok Sprężarek
ZBIORNIK Kontrolno Pomiarowy
Stal rurdz #125
Stal rurdz #150
Stal rurdz #100
Stal rurdz #75
PE125 SDR11 PN100
PE160
PE250
PVC 200
PVC 250
PP 63
PP 50
PP 40
PP 75
PP Dn15
PP 16
Stal rurdz #50
Stal rurdz #40
Stal rurdz #65
Stal rurdz #80
Stal rurdz #90
Stal rurdz #125
10.PG.1 Pompa głębinowa
SONDA hydrostatyczna 10 BAR
10.PG.2 Pompa głębinowa
Podejście pod studnie awaryjną
