Legenda:

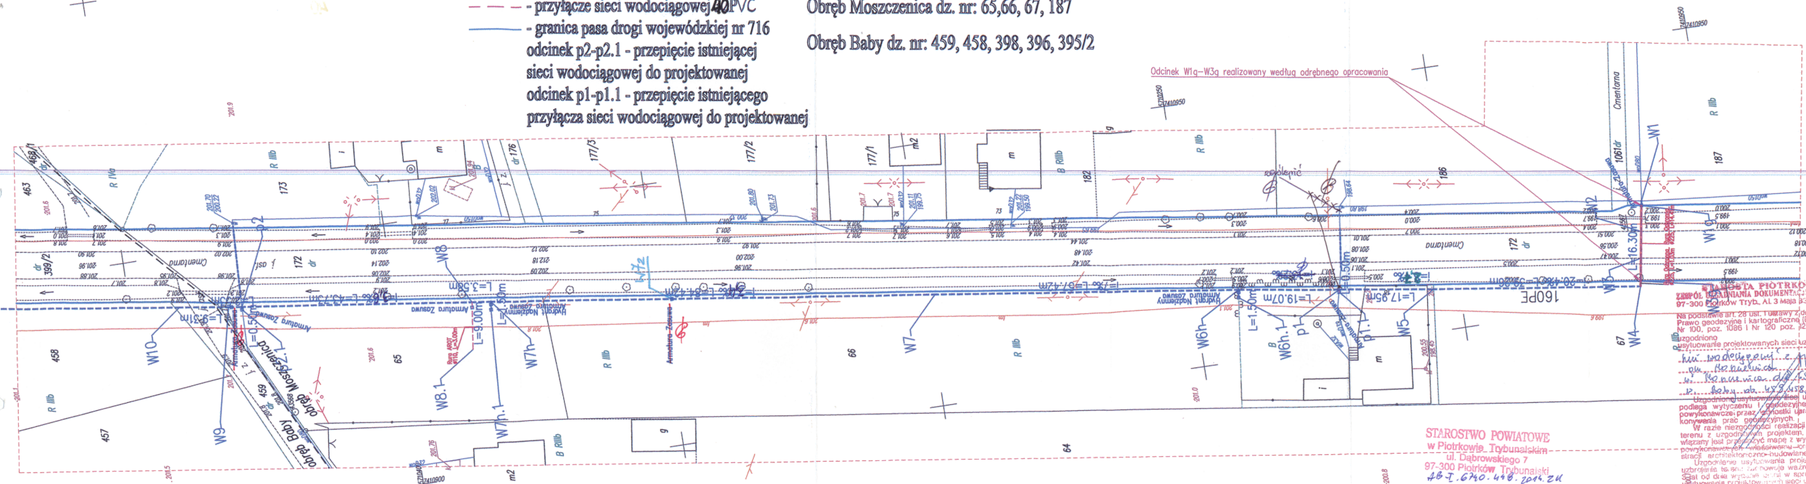
- - - - sieć wodociągowa 160PE
- - - - przyłącze sieci wodociągowej 40PVC
——— granica pasa drogi wojewódzkiej nr 716
odcinek p2-p2.1 - przepięcie istniejącej sieci wodociągowej do projektowanej
odcinek p1-p1.1 - przepięcie istniejącego przyłącza sieci wodociągowej do projektowanej

Zakres projektu obejmuje działki ewid.

Obręb Moszczenica dz. nr: 65,66, 67, 187

Obręb Baby dz. nr: 459, 458, 398, 396, 395/2

Odcinek W1g–W3g realizowany według odrębnego opracowania


W1
W2
W3
W4
W5
W6h
W6h.1
W7
W7h
W7h.1
W8
W8h
W9
W10
W11
P1
P1.1
P2
P2.1
L=16.30m
L=19.07m
L=17.95m
160PE
Armatura zasuwowa
