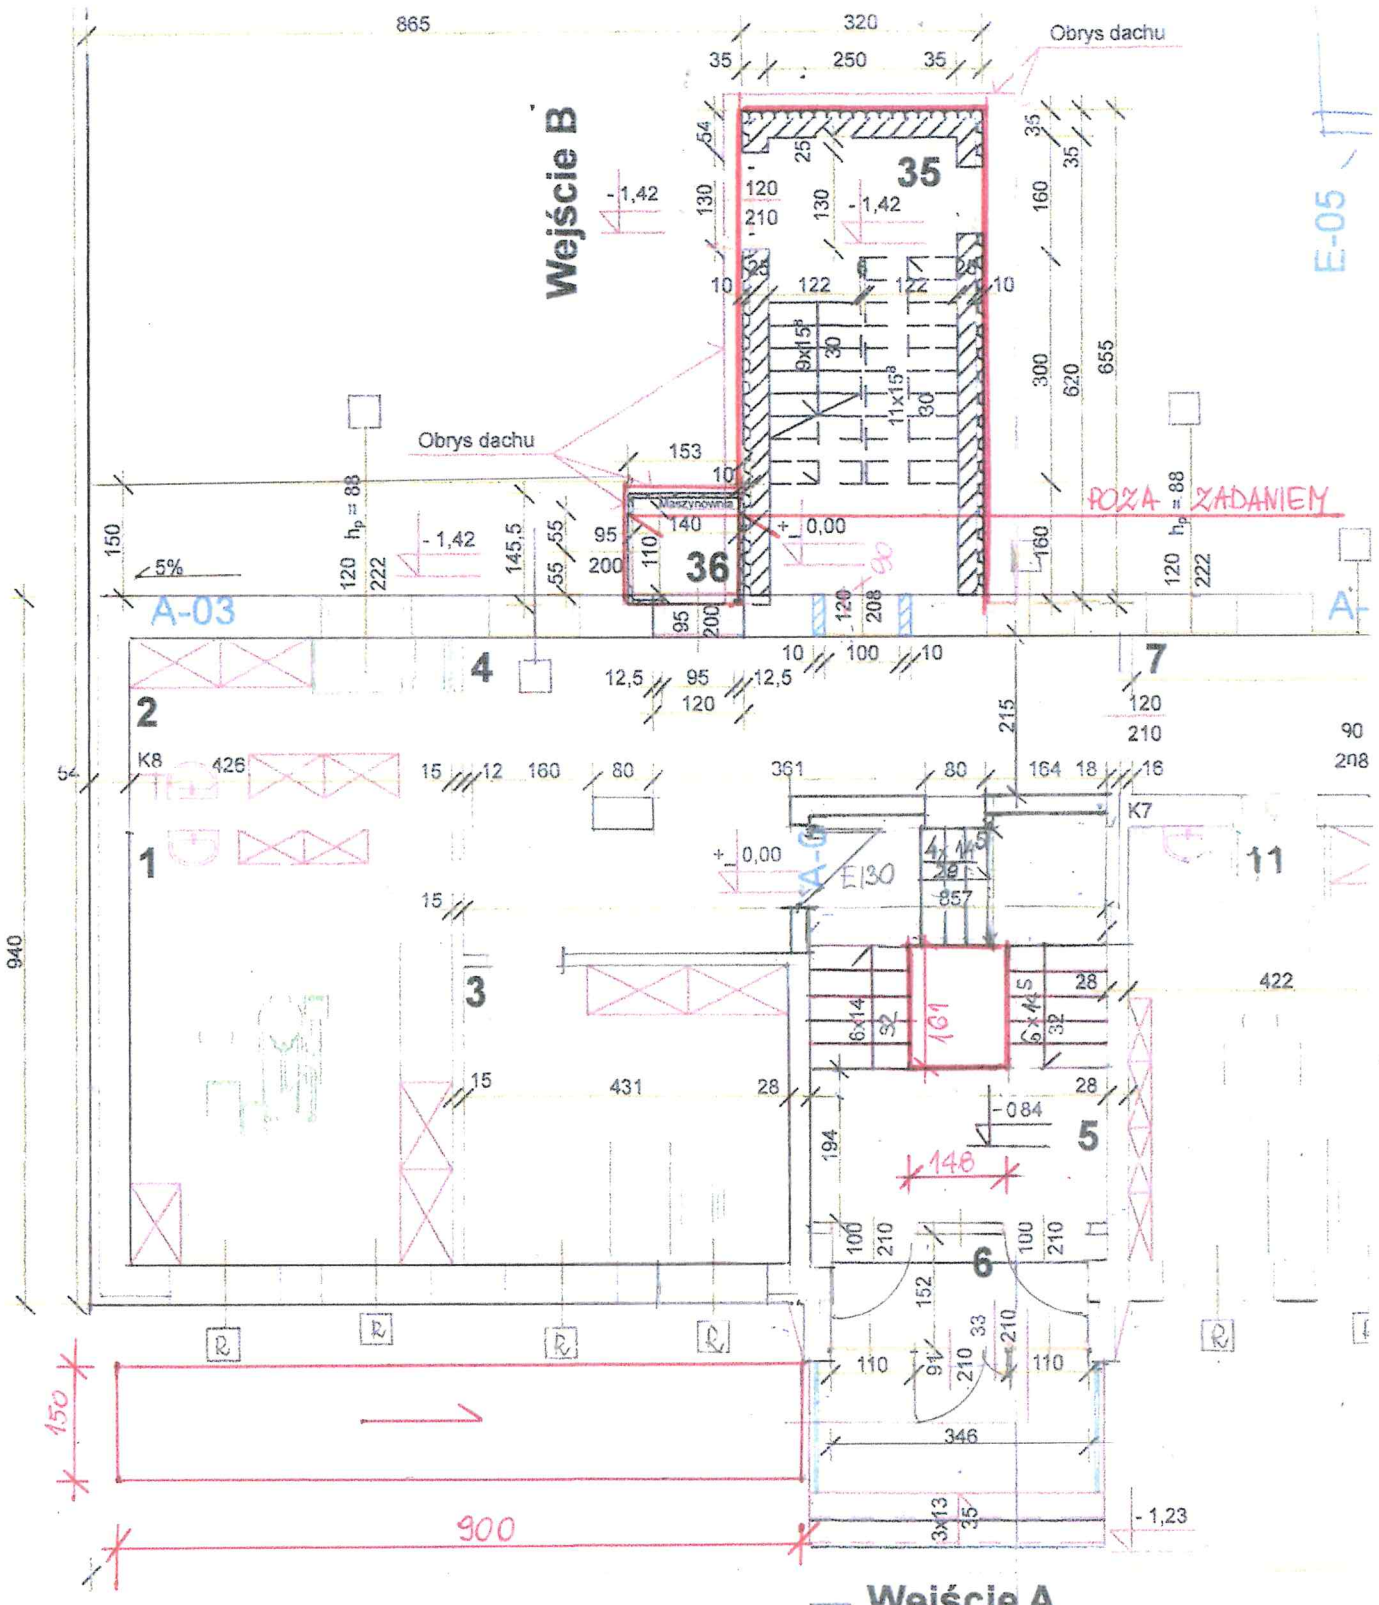


R - OKNA DO WYMIANY Z ROLETĄ

□ - OKNA DO WYMIANY

Halina Felauer
mgr inż. budownictwa
UPR. PROJEKTANT I KIEROWNIK BUDOWY
§ 6 ust. 1 pkt 1 i 2 Nr 155/74, 69/75 Łw
tel. 44/6-169-645