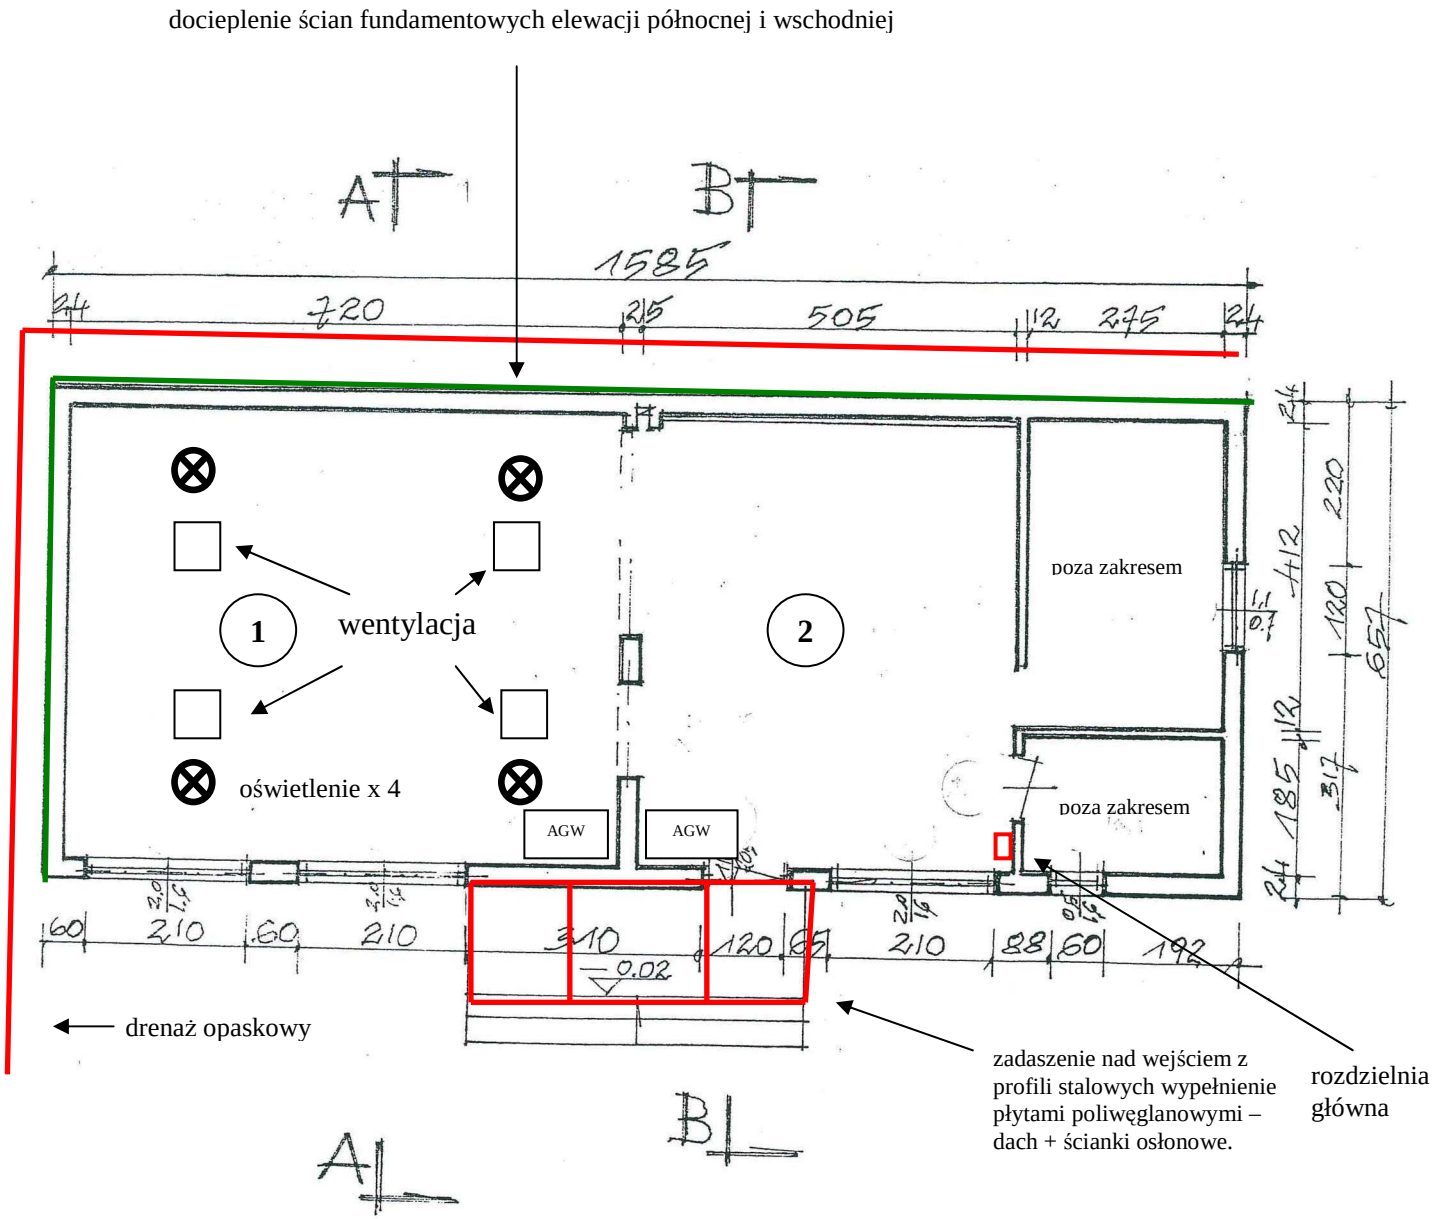


Zakres prac związany z remontem pomieszczeń:
pomieszczenie 1.
Wykonanie sufitu podwieszanego systemowego 60 cm x 60 cm, Malowanie ścian, naprawa tynków. Wymiana instalacji elektrycznych. Montaż aparatu grzewczo-wentylacyjnego. Wykonanie tynków żywicznych o wysokości 1,5 m. Skucie podłogi z terakoty. Wykonanie nowych wylewek. Wykonanie izolacji termicznej i przeciwwilgociowej podłogi. Montaż wykładzin PCV zgrzewalnych.
pomieszczenie 2.
Naprawa tynków. Malowanie ścian. Wykonanie tynków żywicznych o wysokości 1,5 m. Montaż aparatu grzewczo-wentylacyjnego. Montaż zasilania do AGW. Rozbudowa rozdzielni głównej RG. Skucie podłogi. Wykonanie nowych wylewek. Wykonanie izolacji termicznej i przeciwwilgociowej podłogi. Montaż wykładzin PCV zgrzewalnych.
Zakres prac związany z remontem dachu:
Wykonanie obróbek blacharskich na krawędzi dachu. Wymiana słupa 18 x 30 cm. Wykonanie ocieplenia dachu wełną mineralną o grubości 15 cm.
Inne prace związane remontem budynku:
Wykonanie ocieplenia ściany szczytowej strychu. Wykonanie ocieplenia ścian fundamentowych elewacji północnej i wschodniej. Wykonanie izolacji przeciwwilgociowej ścian fundamentowych elewacji północnej i wschodniej. Wykonanie drenażu opaskowego. Wykonanie podbitki okapu dachu z sidingu. Wymiana zadaszenia wejścia oraz montaż ścianek osłonowych wejścia z profili stalowych z wypełnieniem w postaci płyt poliwęglanowych.
.