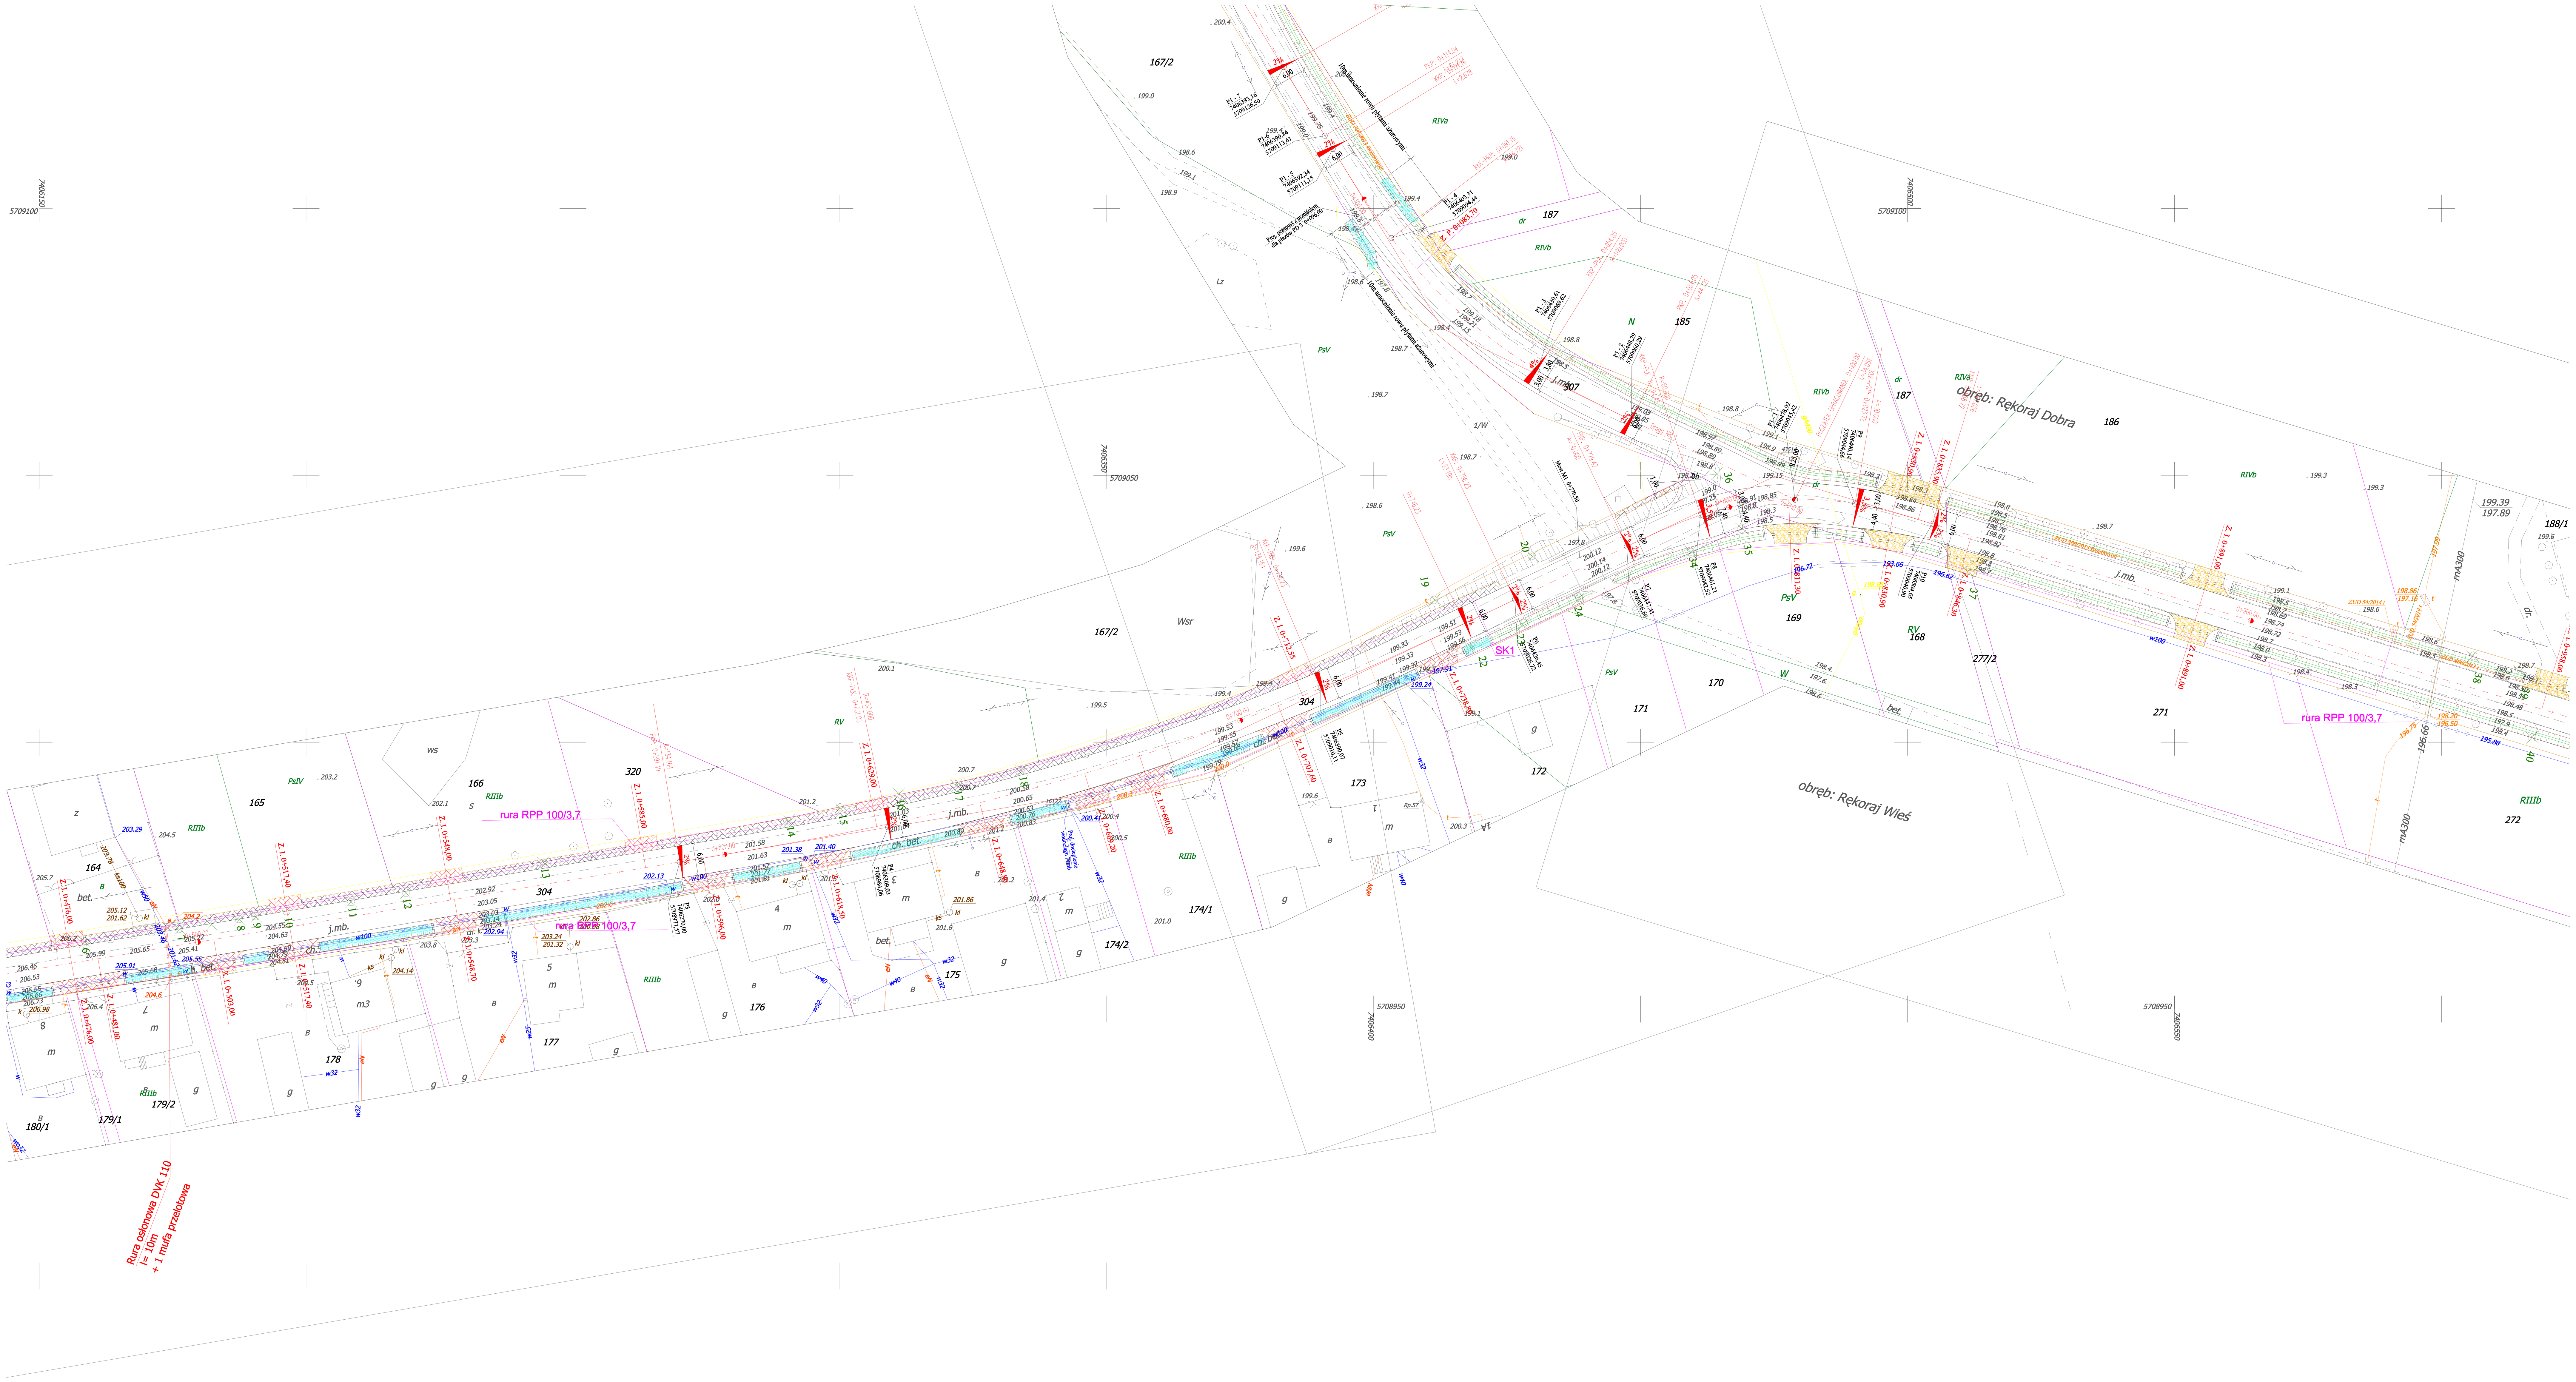

obręb: Rękoraj Dobra
obręb: Rękoraj Wieś
rura RPP 100/3,7
rura RPP 100/3,7
rura RPP 100/3,7
Rura osłonowa DVK 110
l= 10m
+ 1 mufa przelotowa
SK1
10m umocnienie rowu płytami ażurowymi
10m umocnienie rowu płytami ażurowymi
Proj. przepust z przejściem dla płazów PD 3 0+096,00
Z. P. 0+083,70
POCZĄTEK OPRACOWANIA: 0+000,00
Z. L 0+476,00
Z. L 0+481,00
Z. L 0+503,00
Z. L 0+517,40
Z. L 0+548,00
Z. L 0+548,70
Z. L 0+585,00
Z. L 0+596,00
Z. L 0+618,50
Z. L 0+629,00
Z. L 0+648,80
Z. L 0+669,20
Z. L 0+680,00
Z. L 0+707,60
Z. L 0+712,55
Z. L 0+738,80
Z. L 0+811,30
Z. L 0+830,90
Z. L 0+835,90
Z. L 0+846,30
Z. L 0+891,00
Z. L 0+891,00
Z. L 0+958,00
P1 - 7 7406383,16 5709126,50
P1 - 6 7406390,84 5709113,61
P1 - 5 7406392,34 5709111,15
P1 - 4 7406403,31 5709094,44
P1 - 3 7406430,61 5709069,62
P1 - 2 7406448,29 5709060,29
P1 - 1 7406478,92 5709045,42
P3 7406270,00 5708977,57
P4 7406309,03 5708984,06
P5 7406390,07 5709010,11
P6 7406426,45 5709026,72
P7 7406447,41 5709036,66
P8 7406461,21 5709042,52
P9 7406490,14 5709044,66
P10 7406504,65 5709040,90
Most M1 0+770,50
Proj. docieplenie wodociągu PE
ZUD 300/2013 Światłowód
ZUD 54/2014 t
ZUD 400/2013 t
rnA300
5709100
7406150
5709050
7406350
5709100
7406500
5708950
7406400
5708950
7406550
167/2
187
185
307
186
188/1
166
165
164
320
304
173
172
171
170
169
168
277/2
271
272
174/1
174/2
175
176
177
178
179/1
179/2
180/1
RIVa
RIVb
RIIIb
PsV
PsIV
RV
Wsr
Lz
j.mb.
ch. bet.