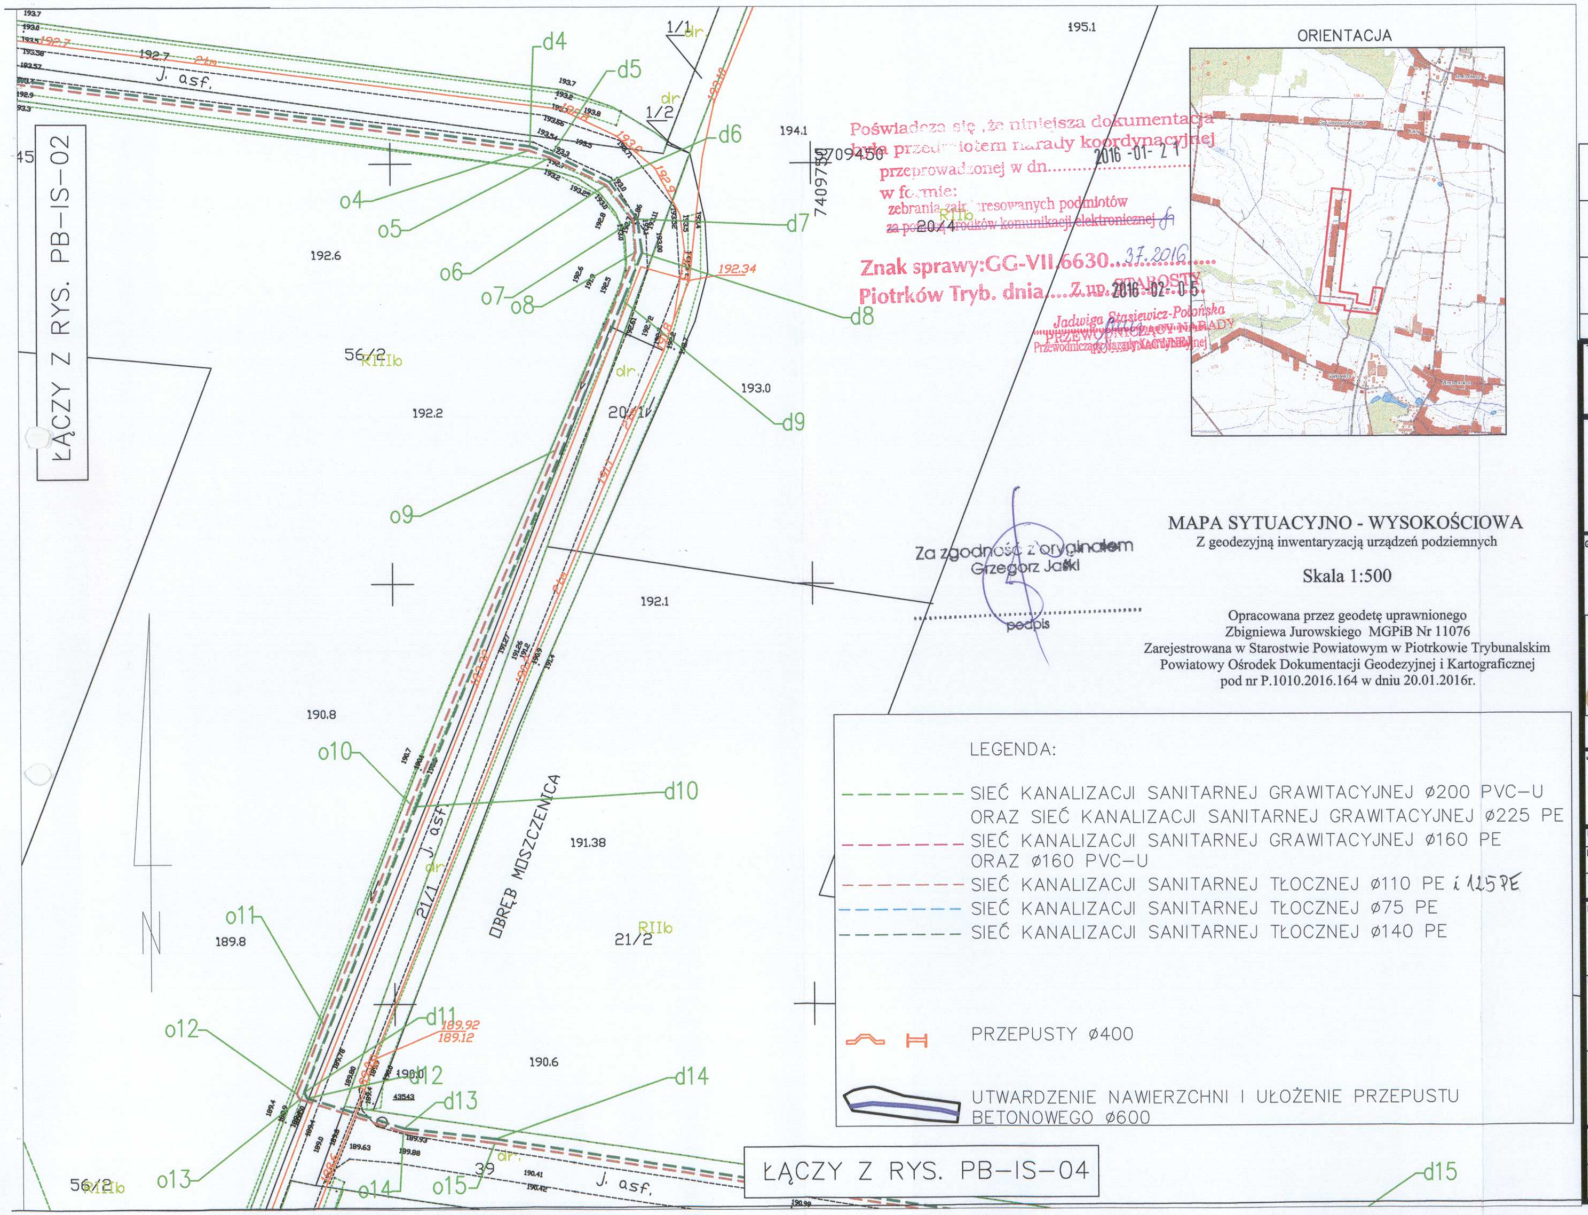

ŁĄCZY Z RYS. PB–IS–02
ŁĄCZY Z RYS. PB–IS–04
d4
d5
d6
d7
d8
d9
d10
d11
d12
d13
d14
d15
o4
o5
o6
o7
o8
o9
o10
o11
o12
o13
o14
o15
1/1
1/2
20/1
21/1
21/2
56/2
39
J. asf.
DROGA
DROGA
DROGA