Obiekt:

Projekt budowlany budowy drogi gminnej Białkowice - Gazomia Nowa

Skala 1:100:1000

L e g e n d a :
- Teren
- Niweleta
- Dno koryta w osi
- Rów lewostronny
- Rów prawostronny
- Rów obustronny

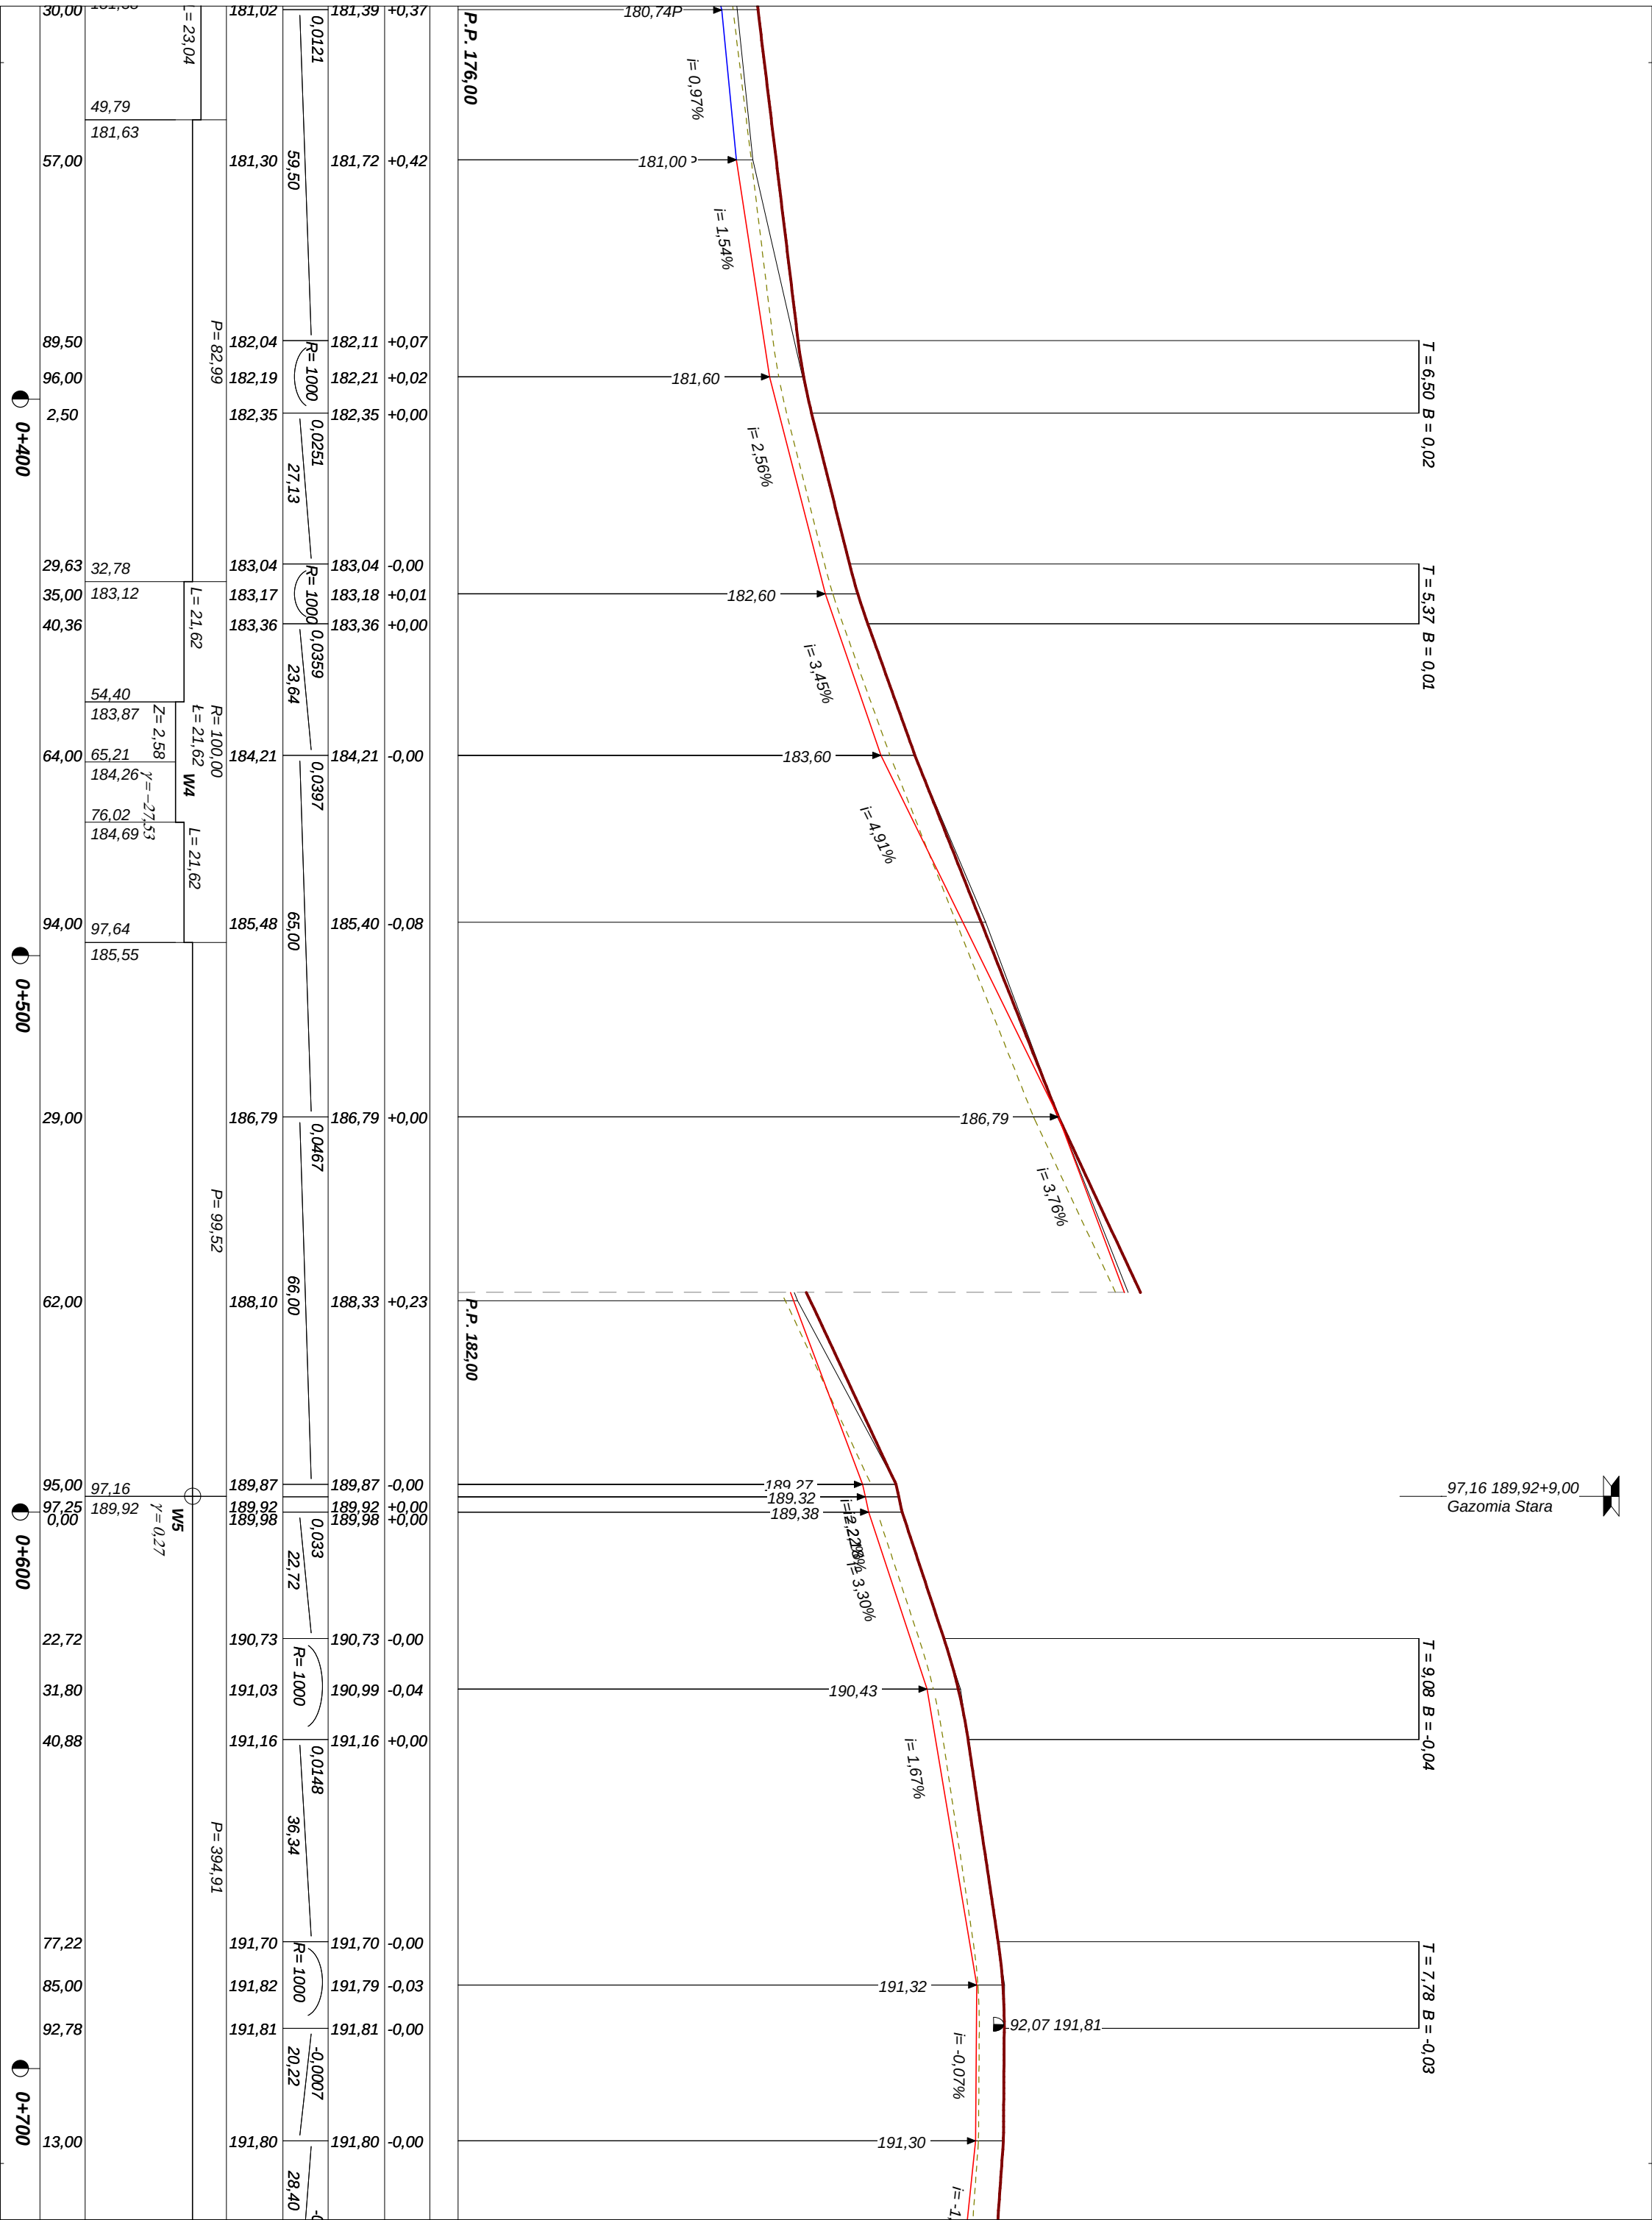
P.P. 176,00 m npm

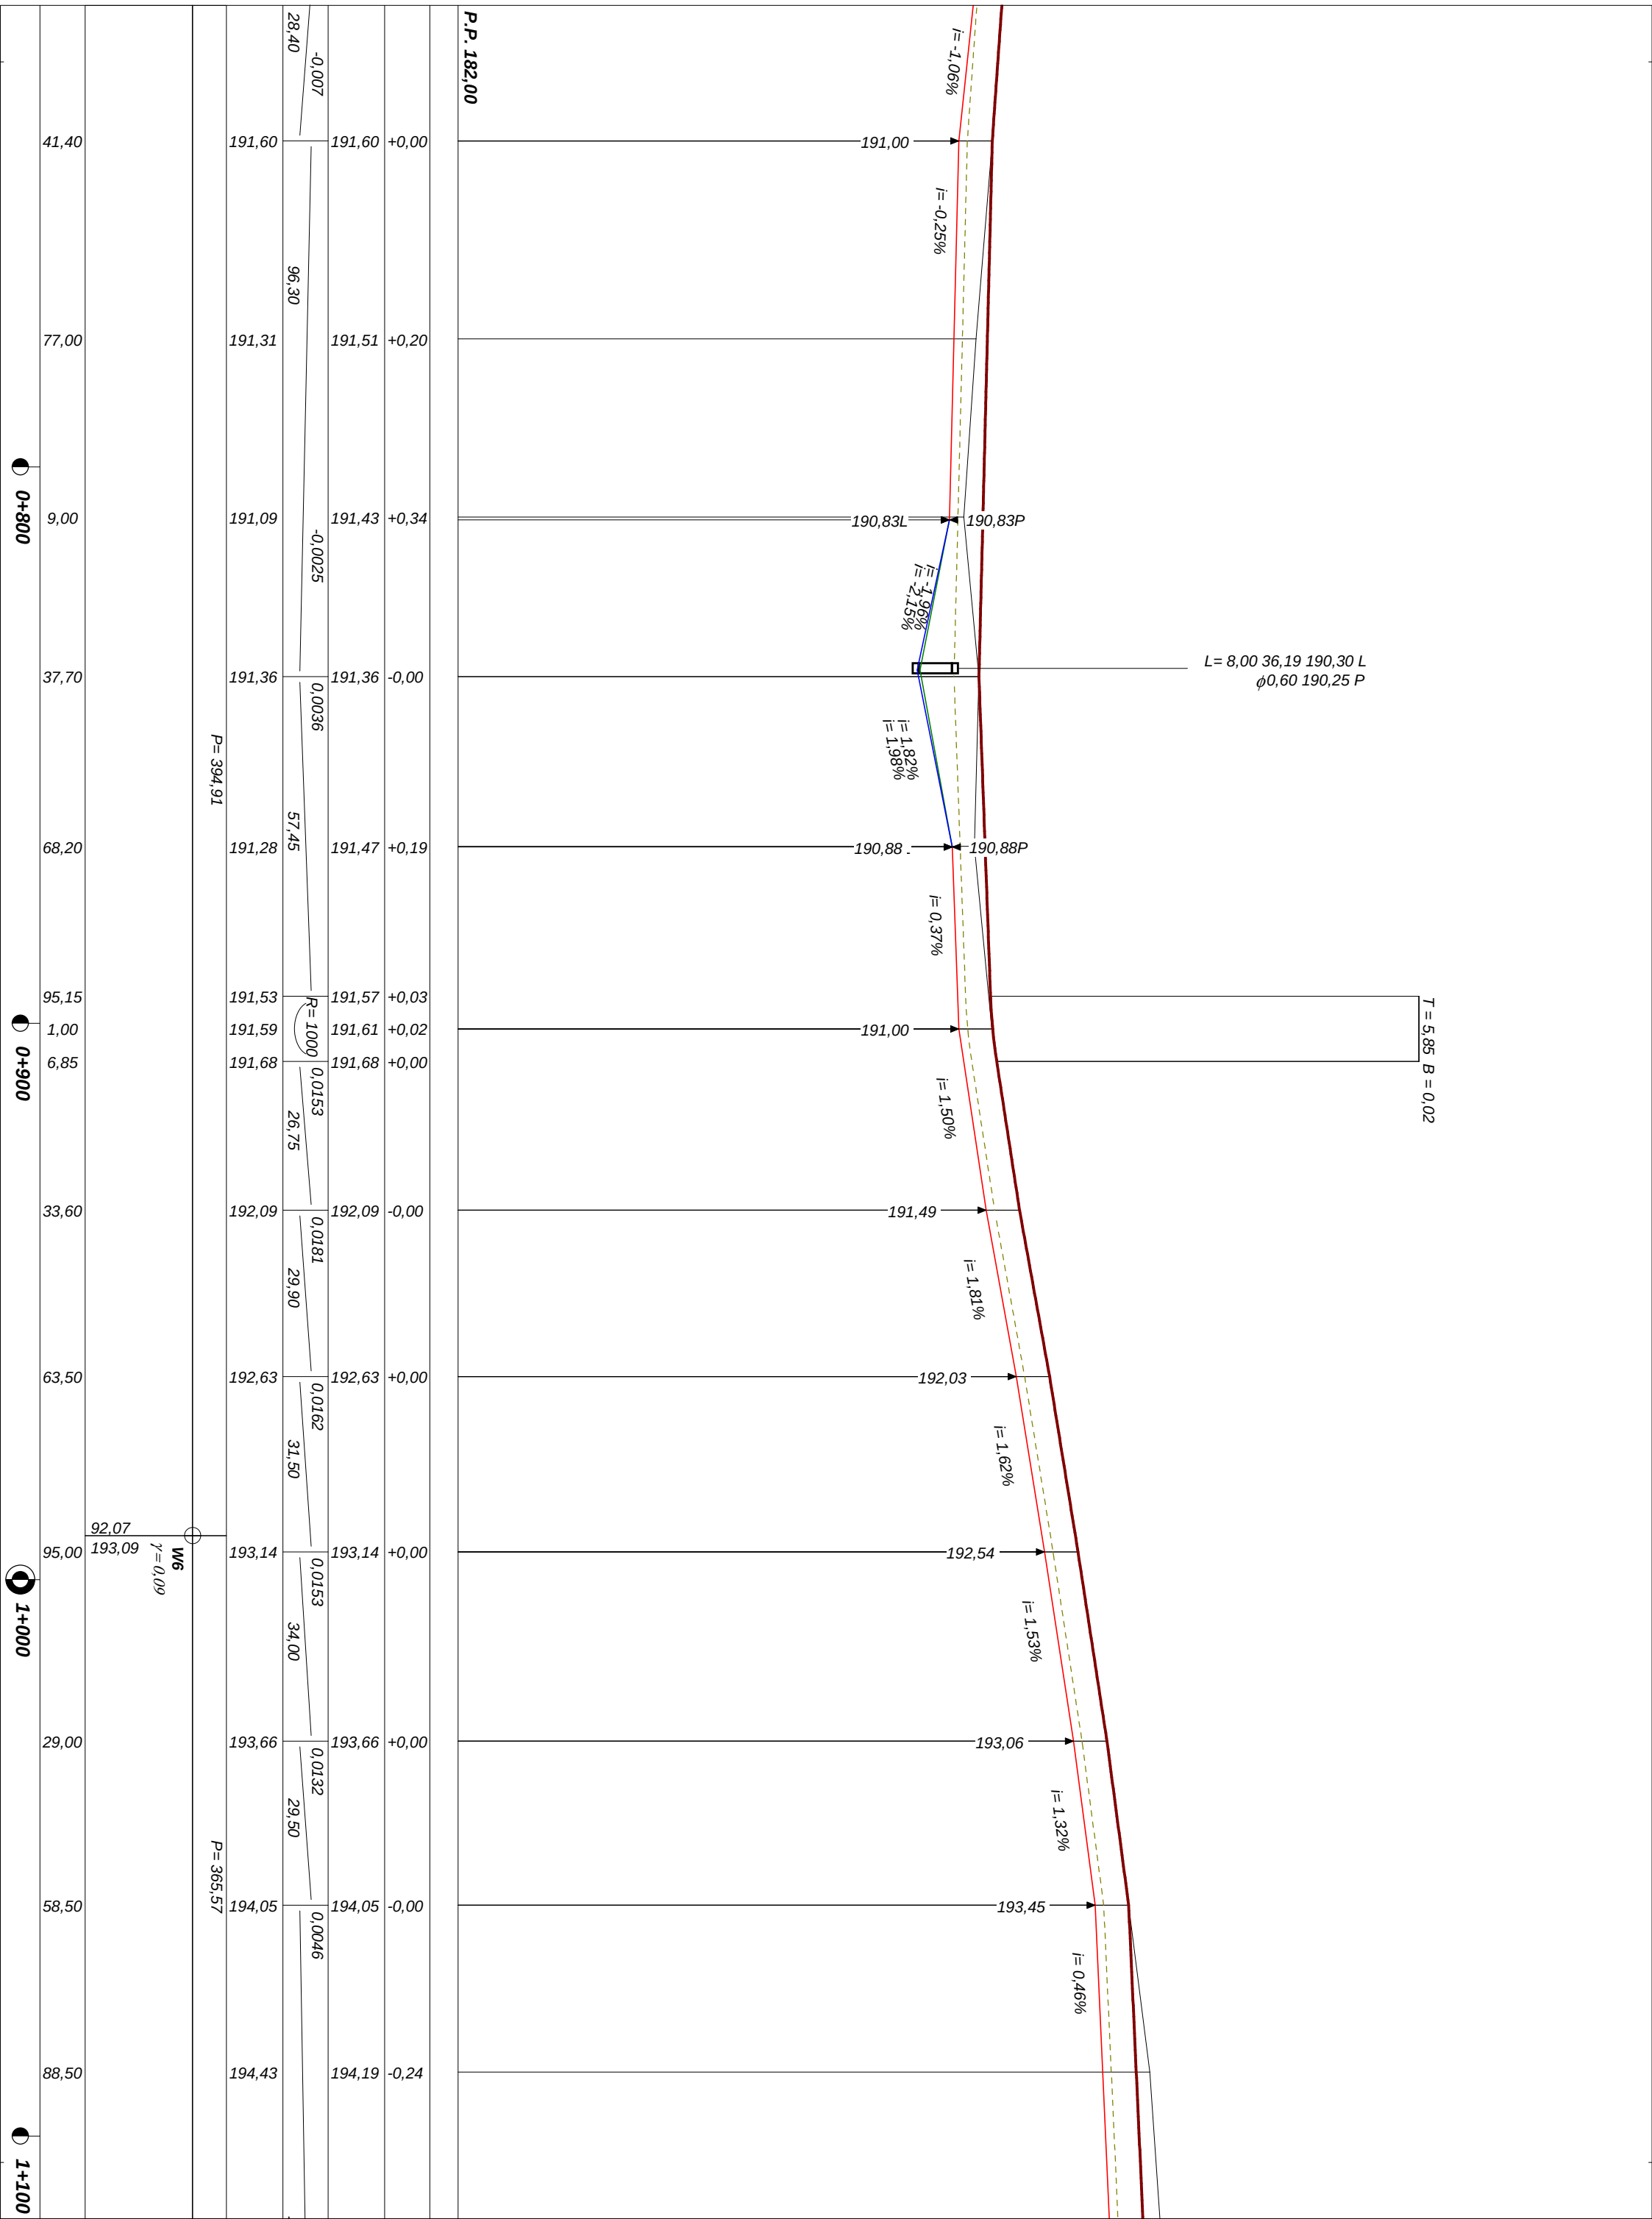
177 178 179 180 181 182 183 184 185 186 187 188 189

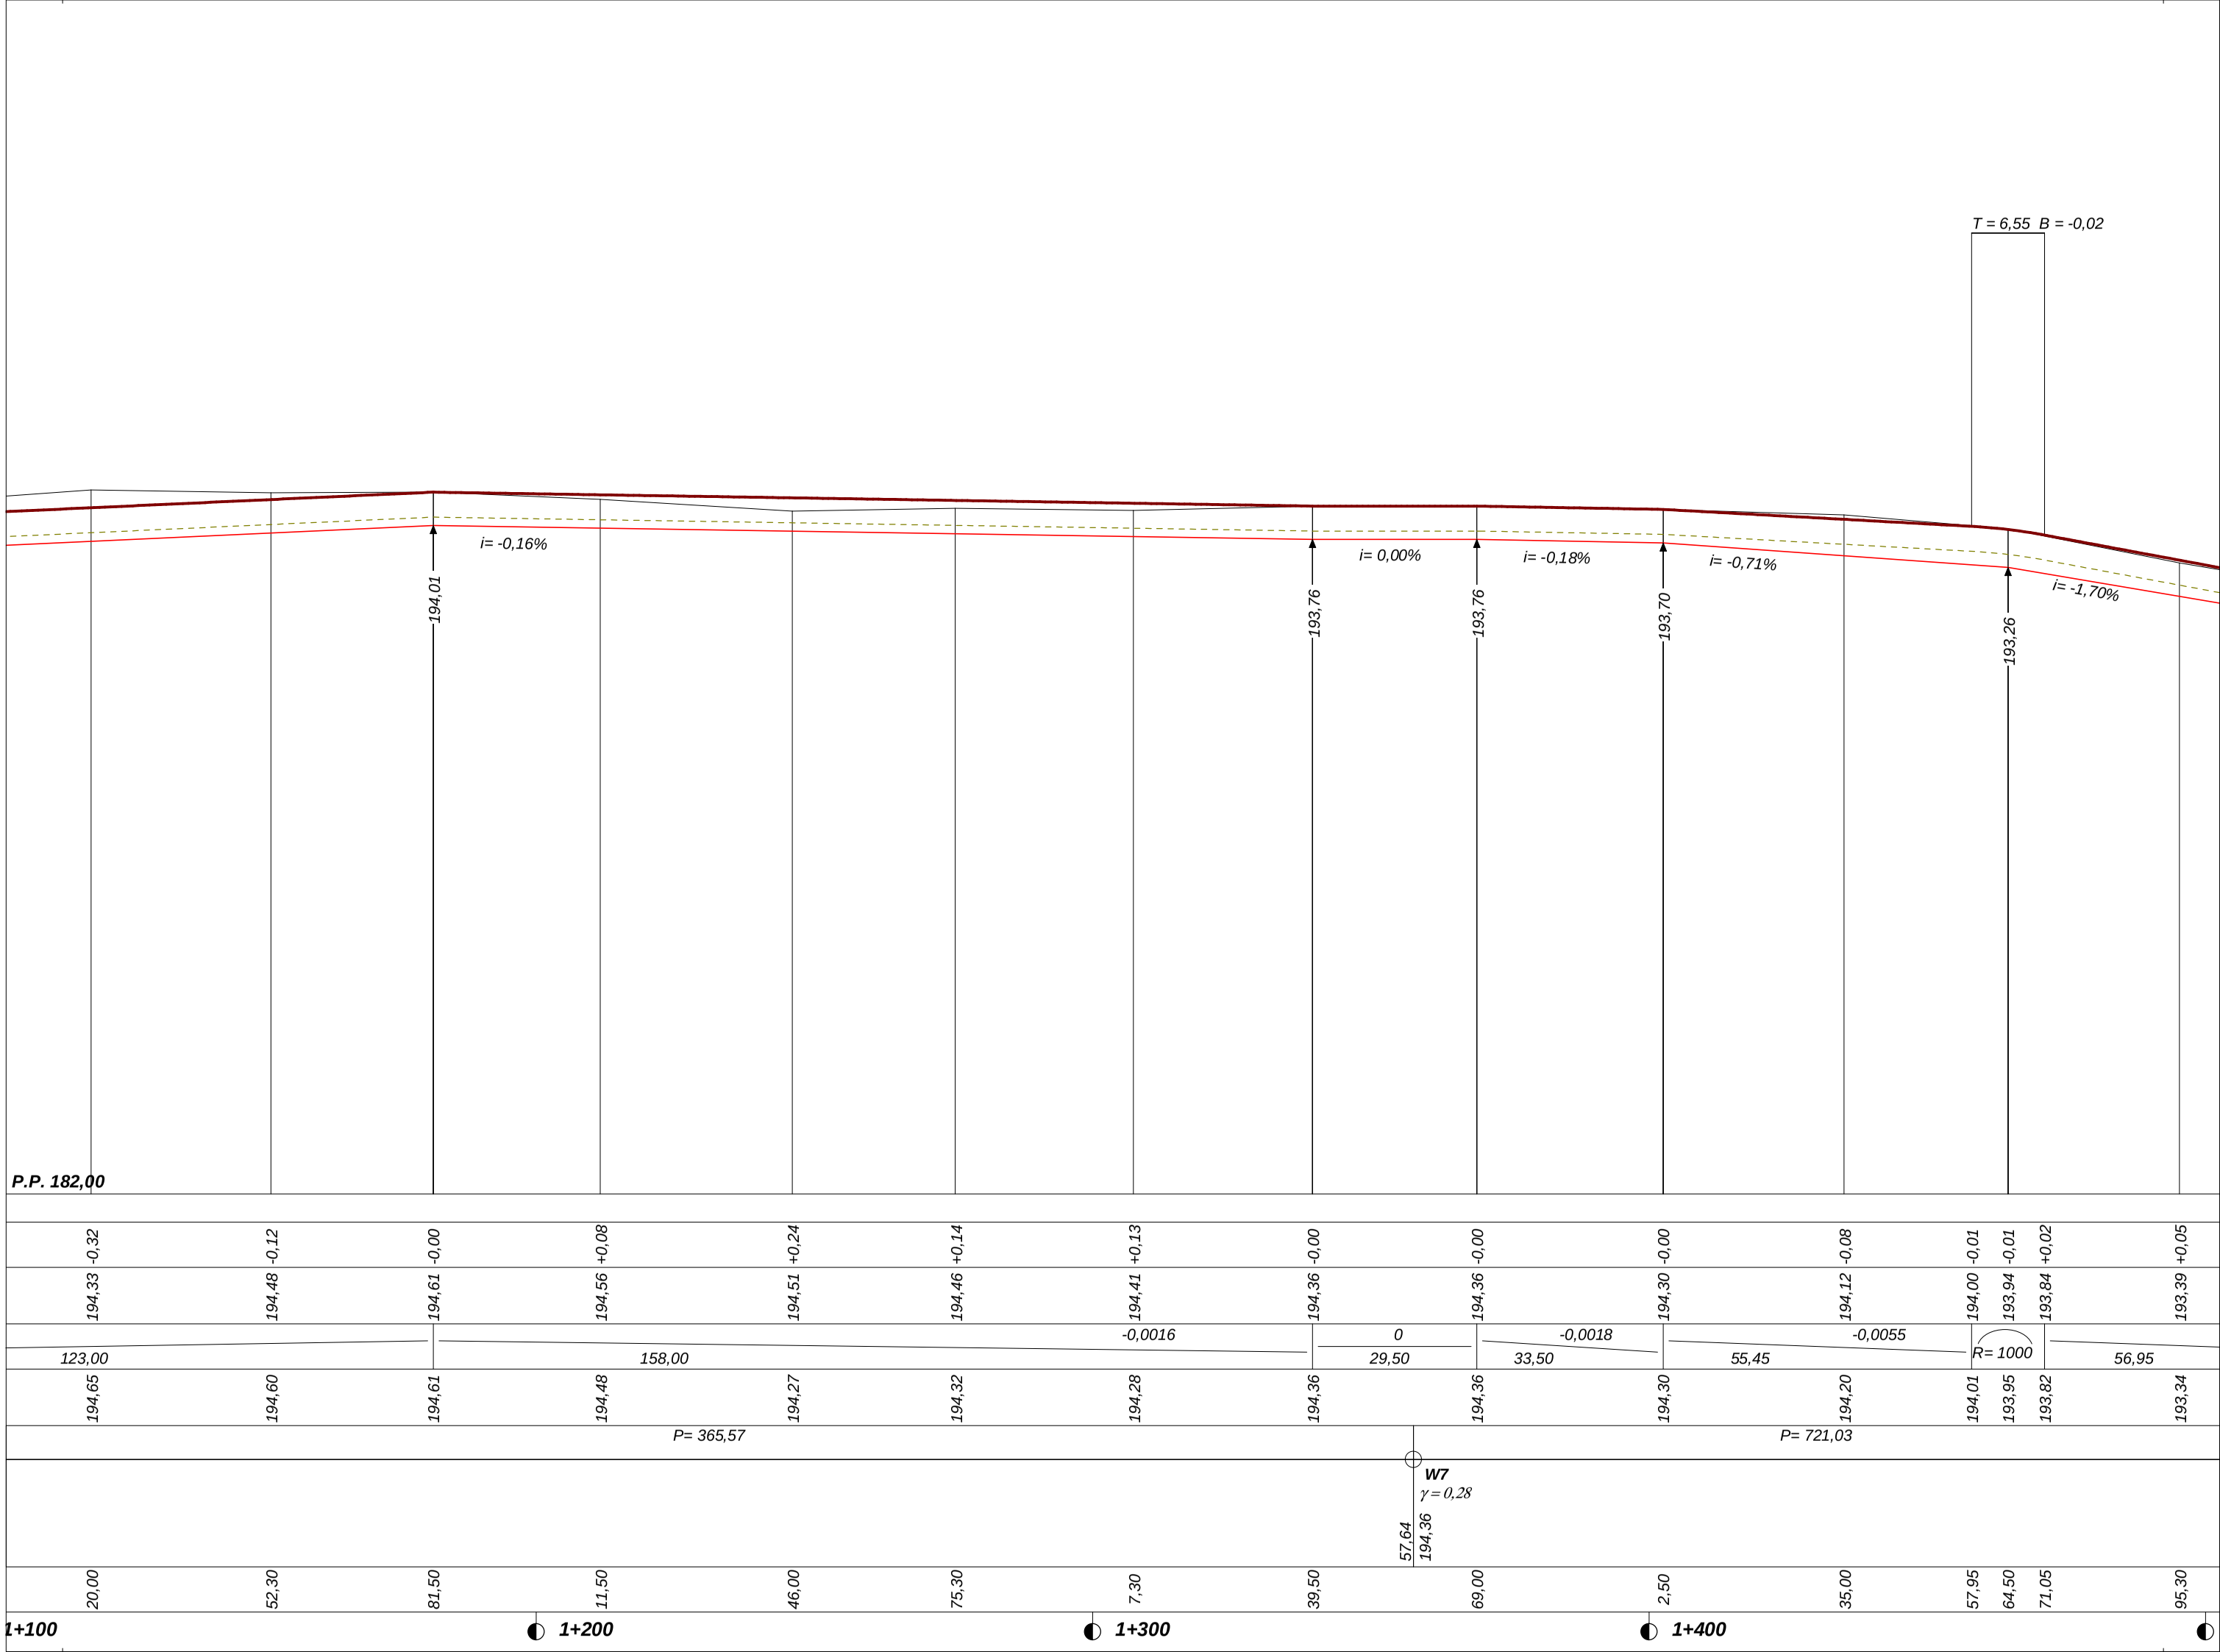
-2,50 182,15+10,00
Droga powiatowa Moszczenic
początek opracowania

181,49L
odpływ rowem przydrożnym drogi powiatowej
i= -2,1%
L= 14,00 8,00 139,00 L
ϕ0,60 138,85 P
założyć rurę AROT dwudzielną 110 L=16,00
180,72L
i= -4,50%
T = 6,92 B = 0,02
L= 8,00 51,70 180,00 L
ϕ0,60 179,95 P
i= -2,03%
178,80P
rz Moszczanka
58,97 181,06
T = 9,15 B = 0,04
T = 11,54 B = -0,07
26,00 179,20 ϕ 1,60
26,65 181,73
181,01P
i= -1,56%
180,50P
i= -6,02%
86,20 181,20
T = 7,69 B = 0,03
L= 12,00 3,20 179,10 L
ϕ0,80 179,20 P
i= 8,16%
180,53P
i= 1,79%
180,74P

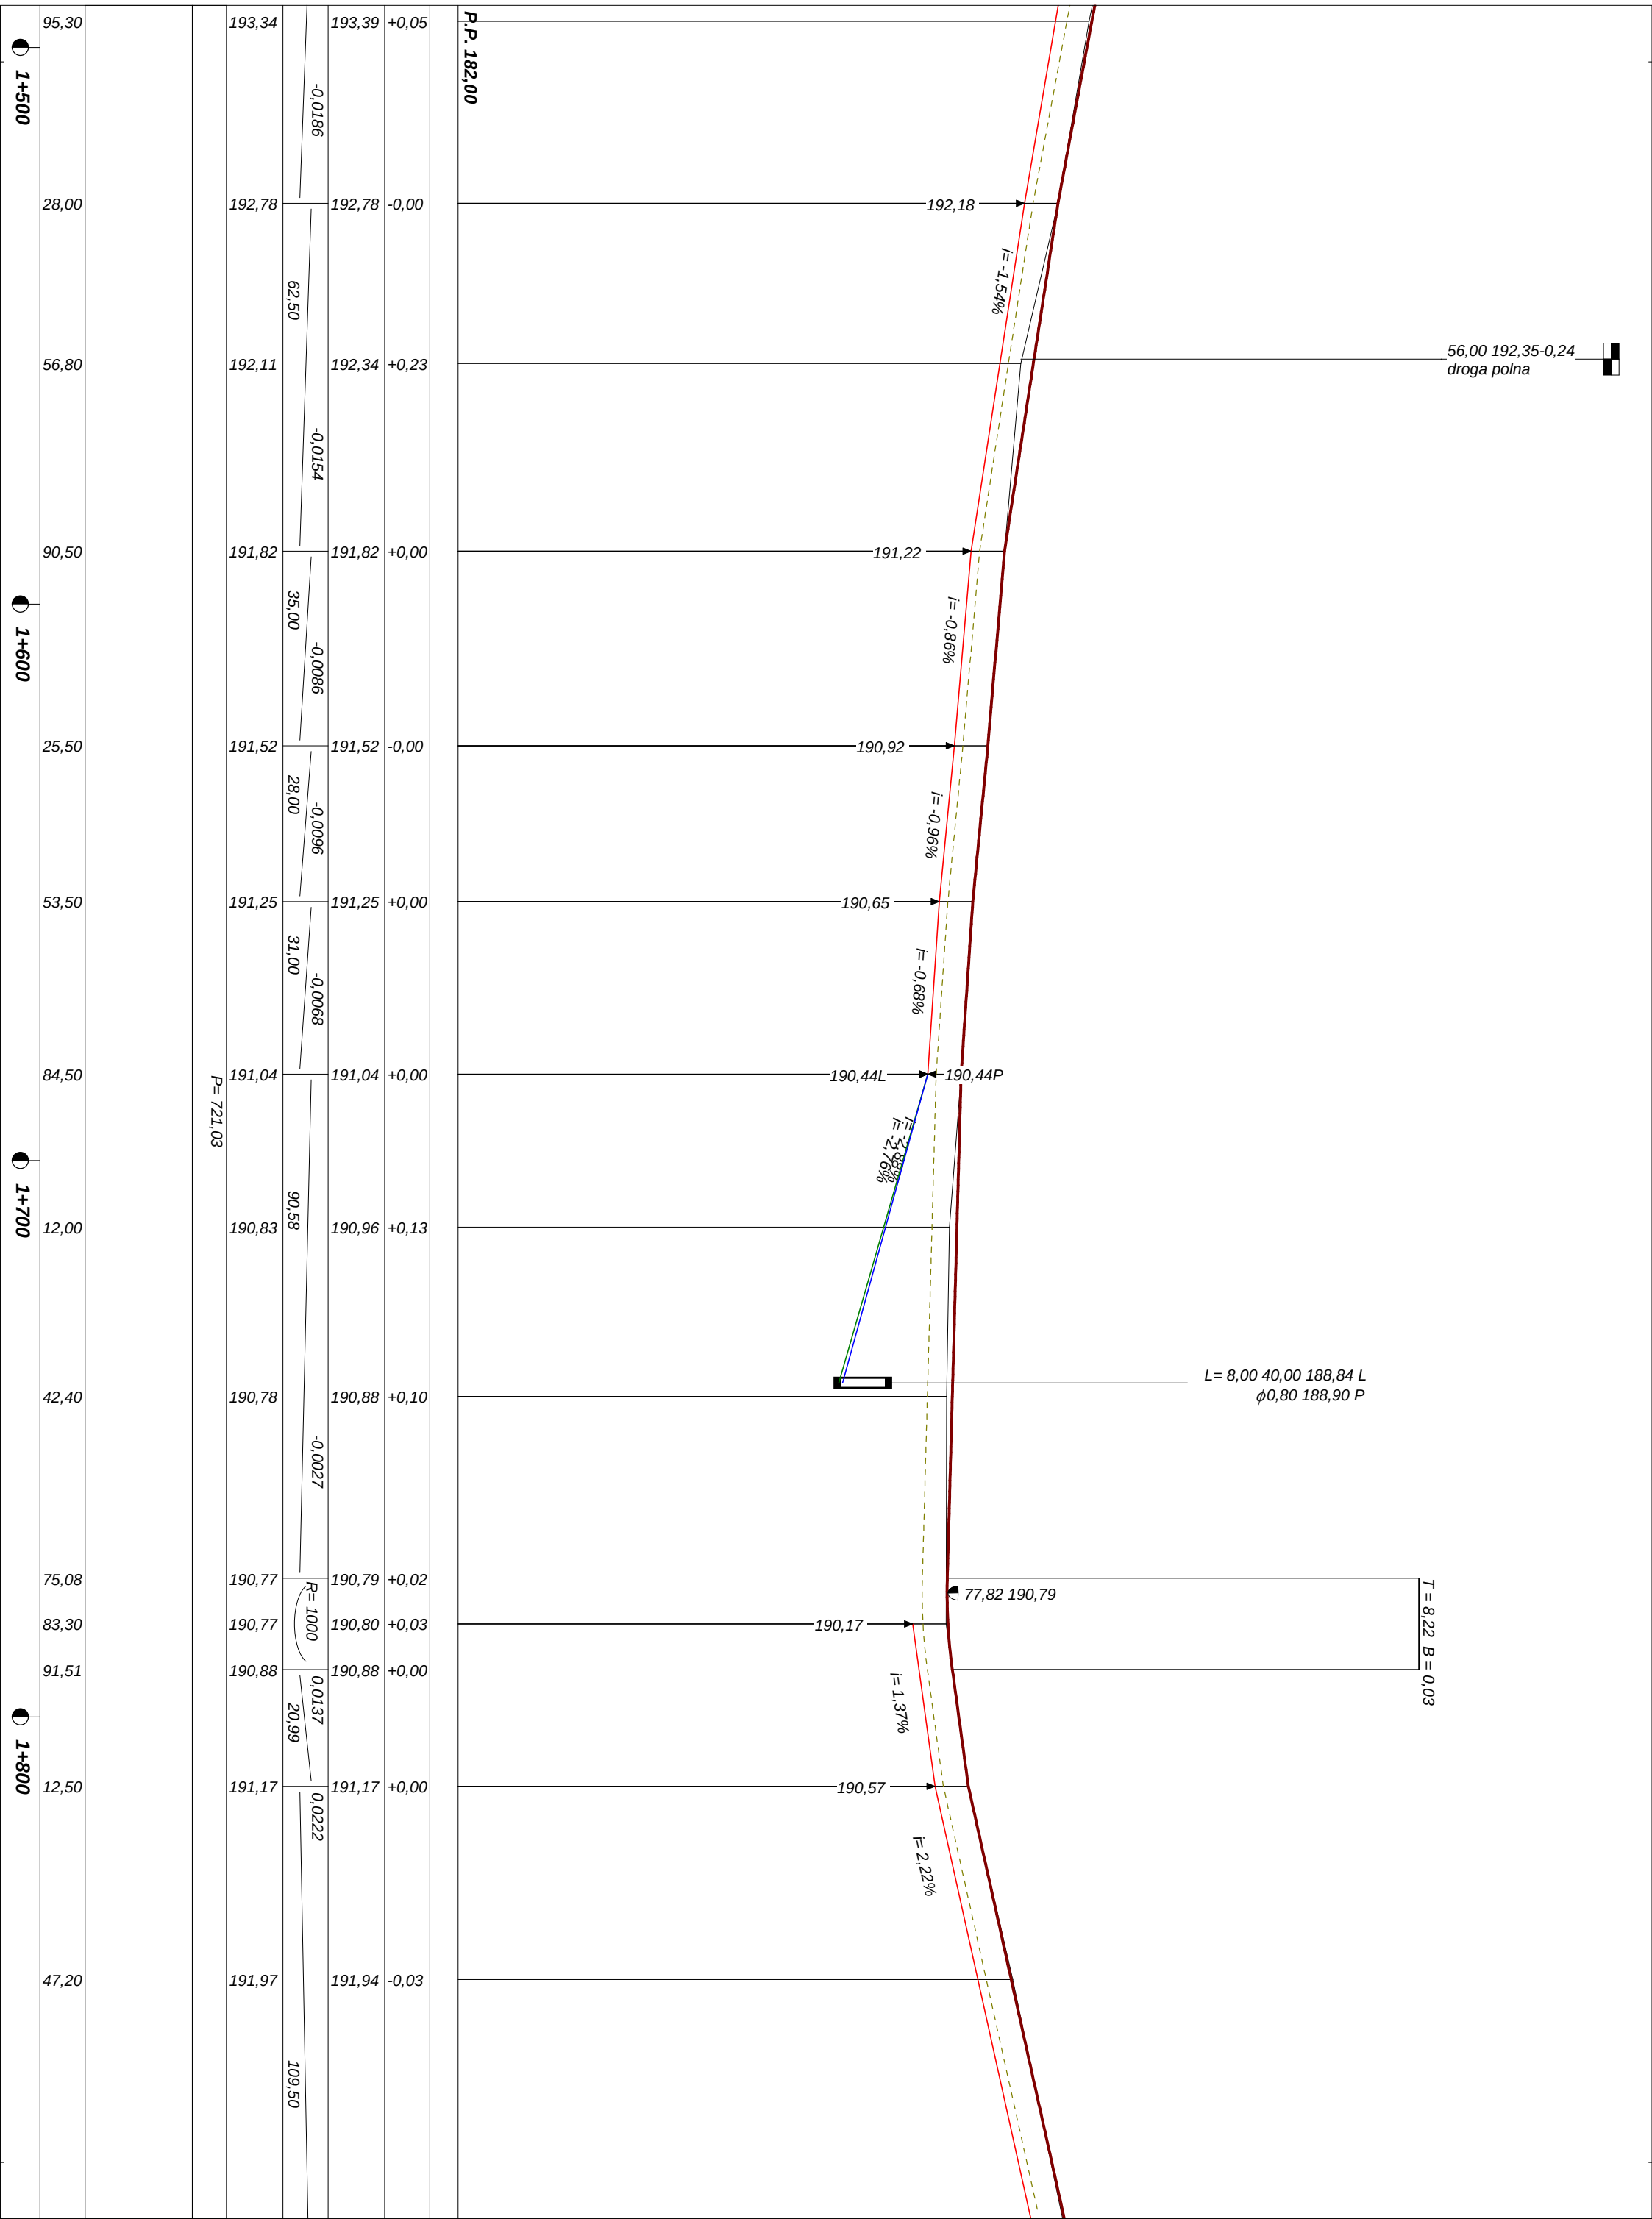
PIKIETAŻ	ODLEGŁOŚCI (Y)	PROSTE I ŁUKI POZIOME Kąty γ (grady) Początki i końce krzywych przejściowych oraz łuków (odległość | rzędna)	RZĘDNE TERENU (Zt)	SPADKI I ŁUKI PIONOWE	RZĘDNE NIWELETY (Zn)	RÓŻNICE RZĘDNYCH (Zn-Zt)	RODZAJ NAWIERZCHNI
0+000	-2,50		182,15		182,15	-0,00	istniejąca nawierzchnia bitumiczna
	0,00		182,10		182,10	+0,00	
		P= 115,34		28,83 -0,0168			
	28,83		181,54		181,62	+0,07	
	35,75		181,41	R= 1000	181,52	+0,11	
	42,67		181,41		181,48	+0,07	
0+100	67,00		181,41	61,13 -0,0029	181,41	-0,00	
	91,80		181,20		181,34	+0,14	
	3,80		181,30		181,30	-0,00	
	8,40		178,80	-0,0076 15,80	181,27	+2,47	
	12,84	W1 γ=0,81					
	15,00		178,80		181,21	+2,41	
	19,60		181,16	-0,0006 17,90	181,18	-0,00	
	26,30		181,31		181,18	-0,13	
	37,50		181,17	-0,0061 15,35	181,17	+0,00	
	52,85		181,06		181,08	+0,02	
	62,00	P= 99,51	180,99	R= 1000	181,06	+0,07	
	71,15		180,97		181,13	+0,16	
0+200	98,50		180,90	0,0122 43,31	181,46	+0,56	
	8,50	12,35	180,74		181,59	+0,85	
	14,46	181,63 R= 100,00 L= 19,71 γ= -12,55	181,03		181,66	+0,63	
	26,00		181,60	R= 1000	181,73	+0,13	
	32,06						
	37,54	181,72 W2 Z= 0,65 L= 19,71	181,42		181,67	+0,26	
	51,77			37,77 -0,0109			
		181,52 P= 28,90					
	75,31		180,81		181,26	+0,45	
	80,67			R= 1000			
	83,00	181,22 L= 23,04	180,69		181,21	+0,52	
	90,69		180,74	0,0045 39,31	181,21	+0,48	
0+300	3,71						
	15,23	181,27 Ł= 23,04 R= 100,00 Z= 2,94 W3 γ= 29,34					
	18,50	181,32	180,90		181,34	+0,44	
	26,75						
	30,00	181,38 L= 23,04	181,02	0,0121	181,39	+0,37	

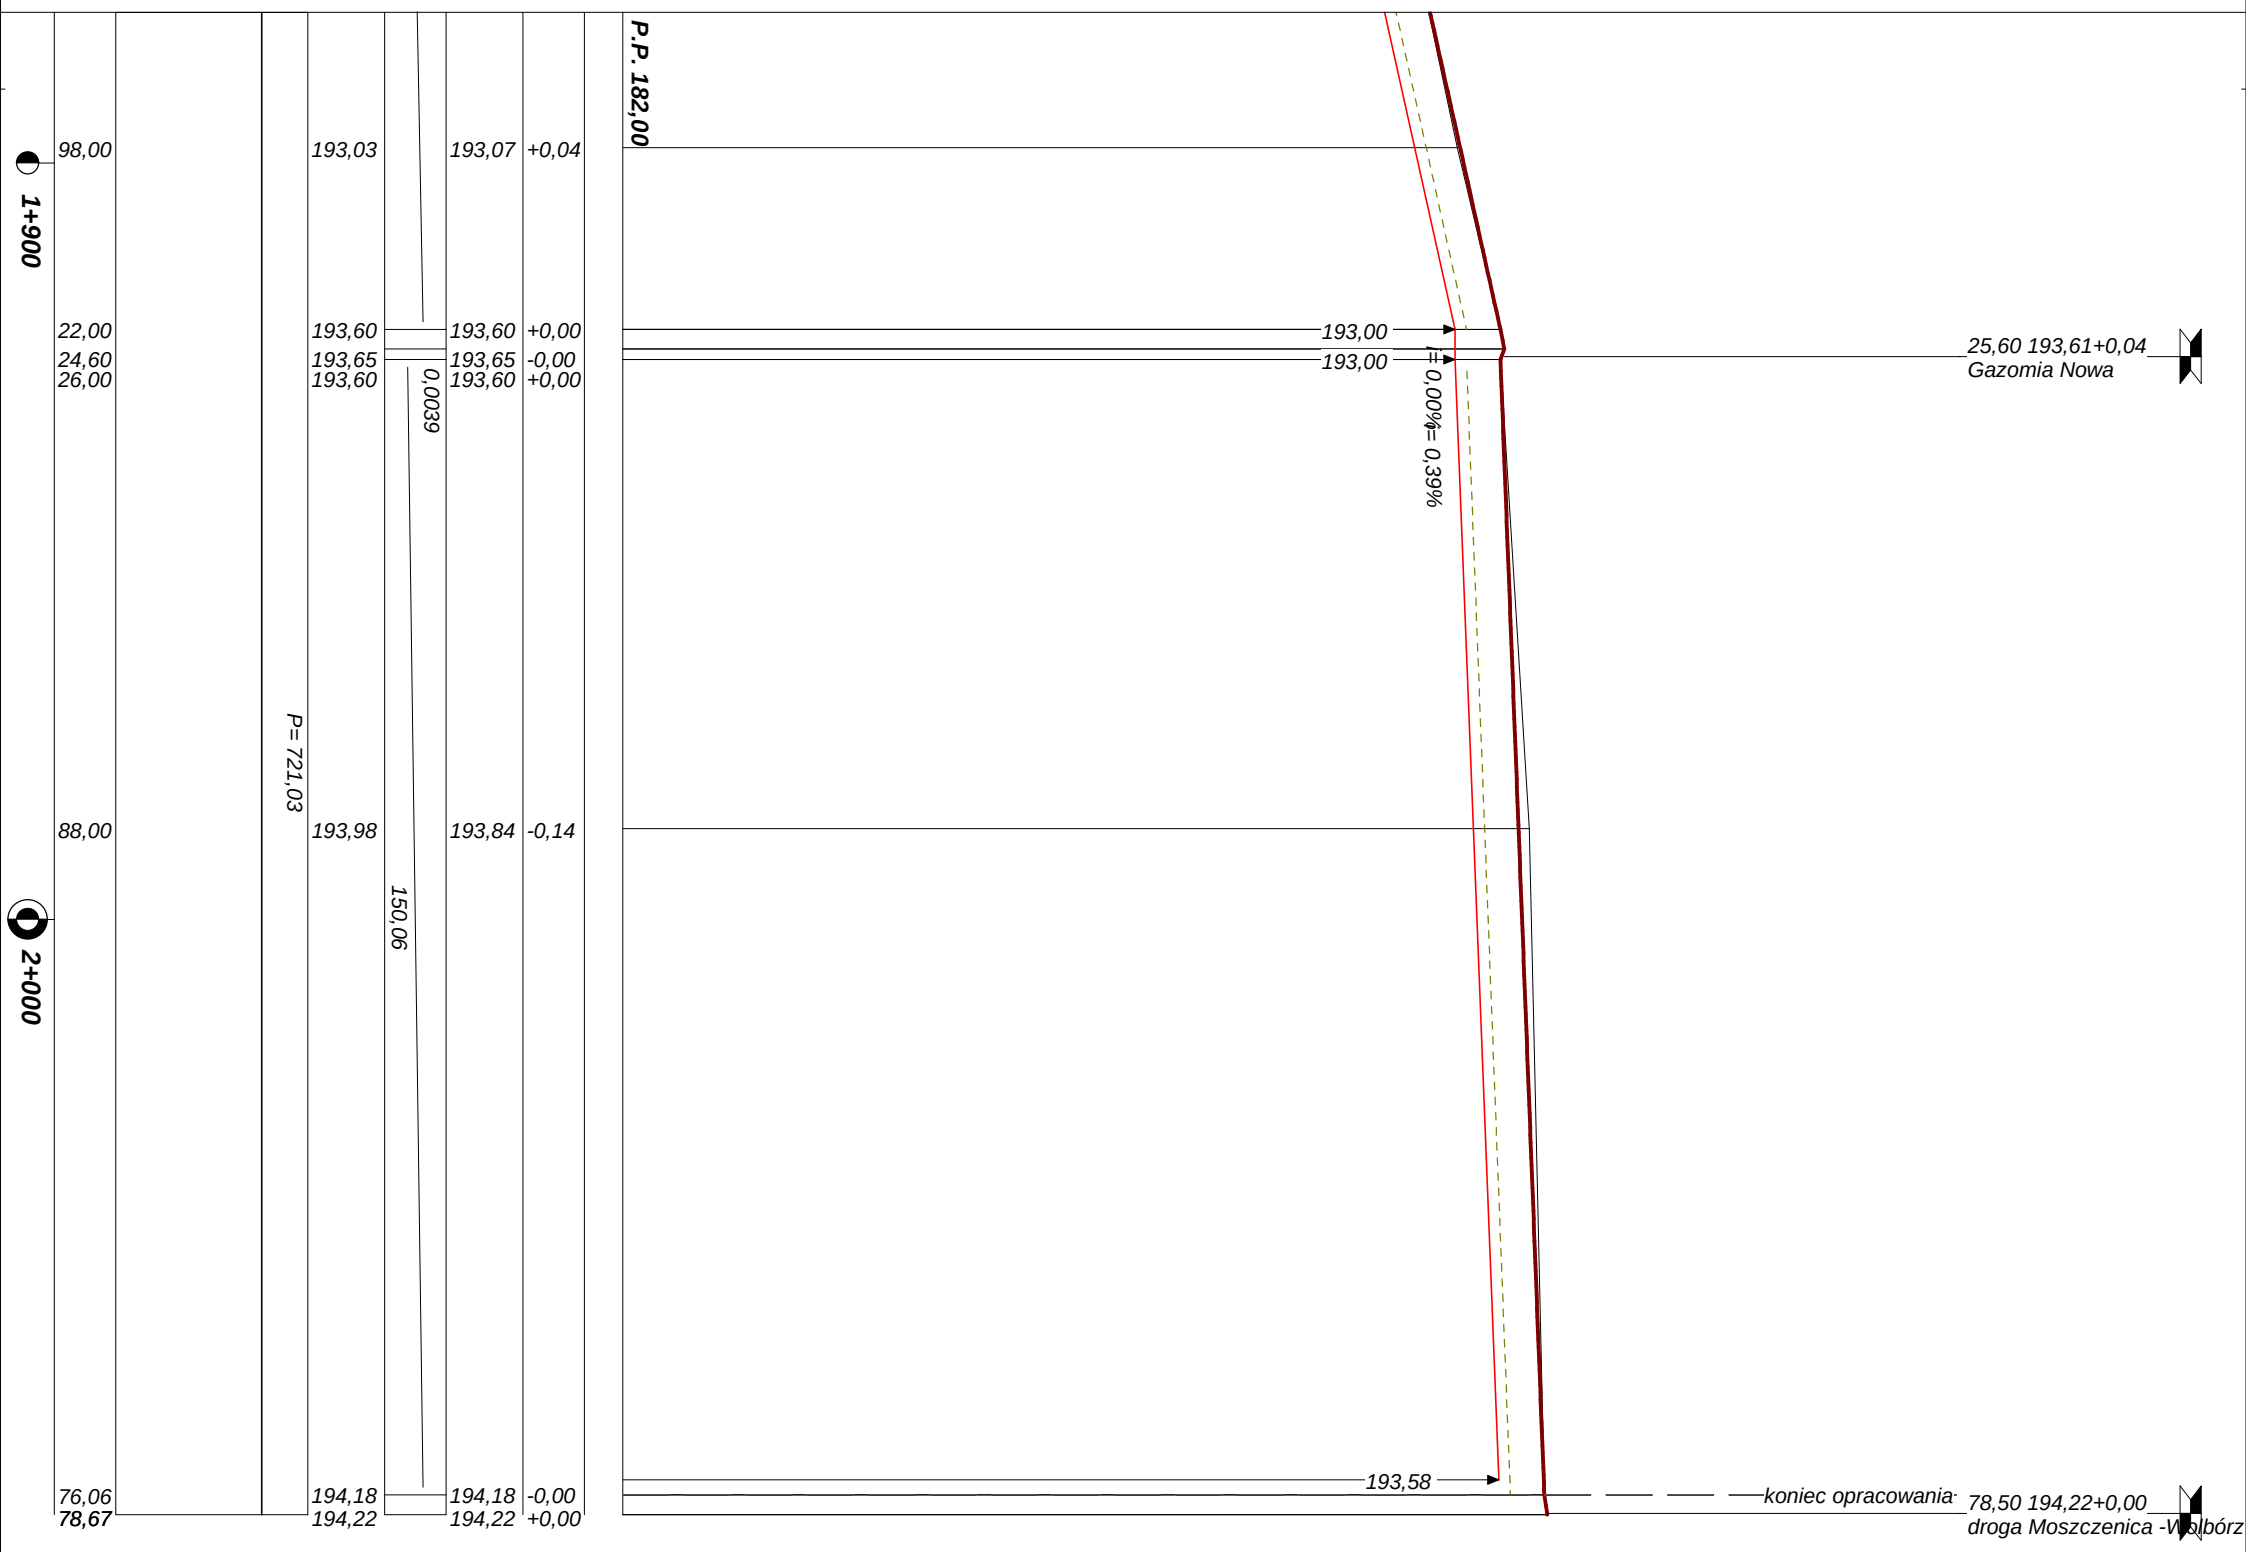

0+400
0+500
0+600
0+700
30,00
49,79
57,00
89,50
96,00
2,50
29,63
32,78
35,00
40,36
54,40
64,00
65,21
76,02
94,00
97,64
95,00
97,16
97,25
0,00
22,72
31,80
40,88
77,22
85,00
92,78
13,00
181,02
181,30
182,04
182,19
182,35
183,04
183,17
183,36
184,21
185,48
186,79
188,10
189,87
189,92
189,98
190,73
191,03
191,16
191,70
191,82
191,81
191,80
181,39
181,72
182,11
182,21
182,35
183,04
183,18
183,36
184,21
185,40
186,79
188,33
189,87
189,92
189,98
190,73
190,99
191,16
191,70
191,79
191,81
191,80
+0,37
+0,42
+0,07
+0,02
+0,00
-0,00
+0,01
+0,00
-0,00
-0,08
+0,00
+0,23
-0,00
+0,00
+0,00
-0,04
+0,00
-0,00
-0,03
-0,00
-0,00
0,0121
59,50
0,0251
27,13
0,0359
23,64
0,0397
65,00
0,0467
66,00
0,033
22,72
0,0148
36,34
-0,0007
20,22
L= 23,04
P= 82,99
R= 1000
L= 21,62
R= 100,00
Ł= 21,62
Z= 2,58
γ= -27,53
W4
L= 21,62
P= 99,52
W5
γ= 0,27
P= 394,91
P.P. 176,00
180,74P
181,00
181,60
182,60
183,60
186,79
189,27
189,32
189,38
190,43
191,32
191,30
92,07 191,81
P.P. 182,00
i= 0,97%
i= 1,54%
i= 2,56%
i= 3,45%
i= 4,91%
i= 3,30%
i= 1,67%
i= 3,76%
i= -0,07%
T = 6,50 B = 0,02
T = 5,37 B = 0,01
T = 9,08 B = -0,04
T = 7,78 B = -0,03
97,16 189,92+9,00
Gazomia Stara


0+800
0+900
1+000
1+100
P= 394,91
P= 365,57
W6
γ= 0,09
41,40
191,60
191,60
+0,00
28,40
-0,007
77,00
191,31
191,51
+0,20
96,30
9,00
191,09
191,43
+0,34
-0,0025
37,70
191,36
191,36
-0,00
0,0036
57,45
68,20
191,28
191,47
+0,19
95,15
191,53
191,57
+0,03
R= 1000
1,00
191,59
191,61
+0,02
6,85
191,68
191,68
+0,00
0,0153
26,75
33,60
192,09
192,09
-0,00
0,0181
29,90
63,50
192,63
192,63
+0,00
0,0162
31,50
92,07
193,09
95,00
193,14
193,14
+0,00
0,0153
34,00
29,00
193,66
193,66
+0,00
0,0132
29,50
58,50
194,05
194,05
-0,00
0,0046
88,50
194,43
194,19
-0,24
P.P. 182,00
i= -1,06%
191,00
i= -0,25%
190,83L
190,83P
i= -1,96%
i= -2,15%
L= 8,00 36,19 190,30 L
ϕ0,60 190,25 P
i= 1,82%
i= 1,98%
190,88
190,88P
i= 0,37%
191,00
T = 5,85 B = 0,02
i= 1,50%
191,49
i= 1,81%
192,03
i= 1,62%
192,54
i= 1,53%
193,06
i= 1,32%
193,45
i= 0,46%



Autor programu: mgr inż. Jarosław GIERBA , ul. Wesoła 23/20, 15-307 Białystok, tel.(085) 742-72-33
Dane wczytano z pliku: F:\PROJEKTY MOSZCZENICA\Białkowice\Białkowice.bis


1+500
1+600
1+700
1+800
95,30
193,34
193,39
+0,05
P.P. 182,00
-0,0186
28,00
192,78
192,78
-0,00
192,18
i= -1,54%
62,50
56,80
192,11
192,34
+0,23
56,00 192,35-0,24
droga polna
-0,0154
90,50
191,82
191,82
+0,00
191,22
i= -0,86%
35,00
-0,0086
25,50
191,52
191,52
-0,00
190,92
i= -0,99%
28,00
-0,0096
53,50
191,25
191,25
+0,00
190,65
i= -0,68%
31,00
-0,0068
84,50
191,04
191,04
+0,00
190,44L
190,44P
P= 721,03
i= -2,68%
90,58
12,00
190,83
190,96
+0,13
-0,0027
42,40
190,78
190,88
+0,10
L= 8,00 40,00 188,84 L
ϕ0,80 188,90 P
75,08
190,77
190,79
+0,02
R= 1000
77,82 190,79
T = 8,22 B = 0,03
83,30
190,77
190,80
+0,03
190,17
i= 1,37%
91,51
190,88
190,88
+0,00
0,0137
20,99
12,50
191,17
191,17
+0,00
190,57
i= 2,22%
0,0222
47,20
191,97
191,94
-0,03
109,50



Wykonawca	ZROiD - mgr inż. Edward Grzegorzewski, ul. Łódzka 46/13, 97-300 Piotrków Trybunalski, tel.(044)646-19-31			
Inwestor	GMINA MOSZCZENICA		Umowa OGD 11/2005	
Obiekt	Projekt budowlany budowy drogi gminnej Białkowice - Gazomia Nowa			
Nazwa rysunku	Profil podłużny		Rysunek nr 2	
Opracował				Załączników brak
Projektował	mgr inż. Edward Grzegorzewski	UAN. V. 8388/178/88		Skala 1:100:1000
Sprawdził				Data 21.05.2007 r.