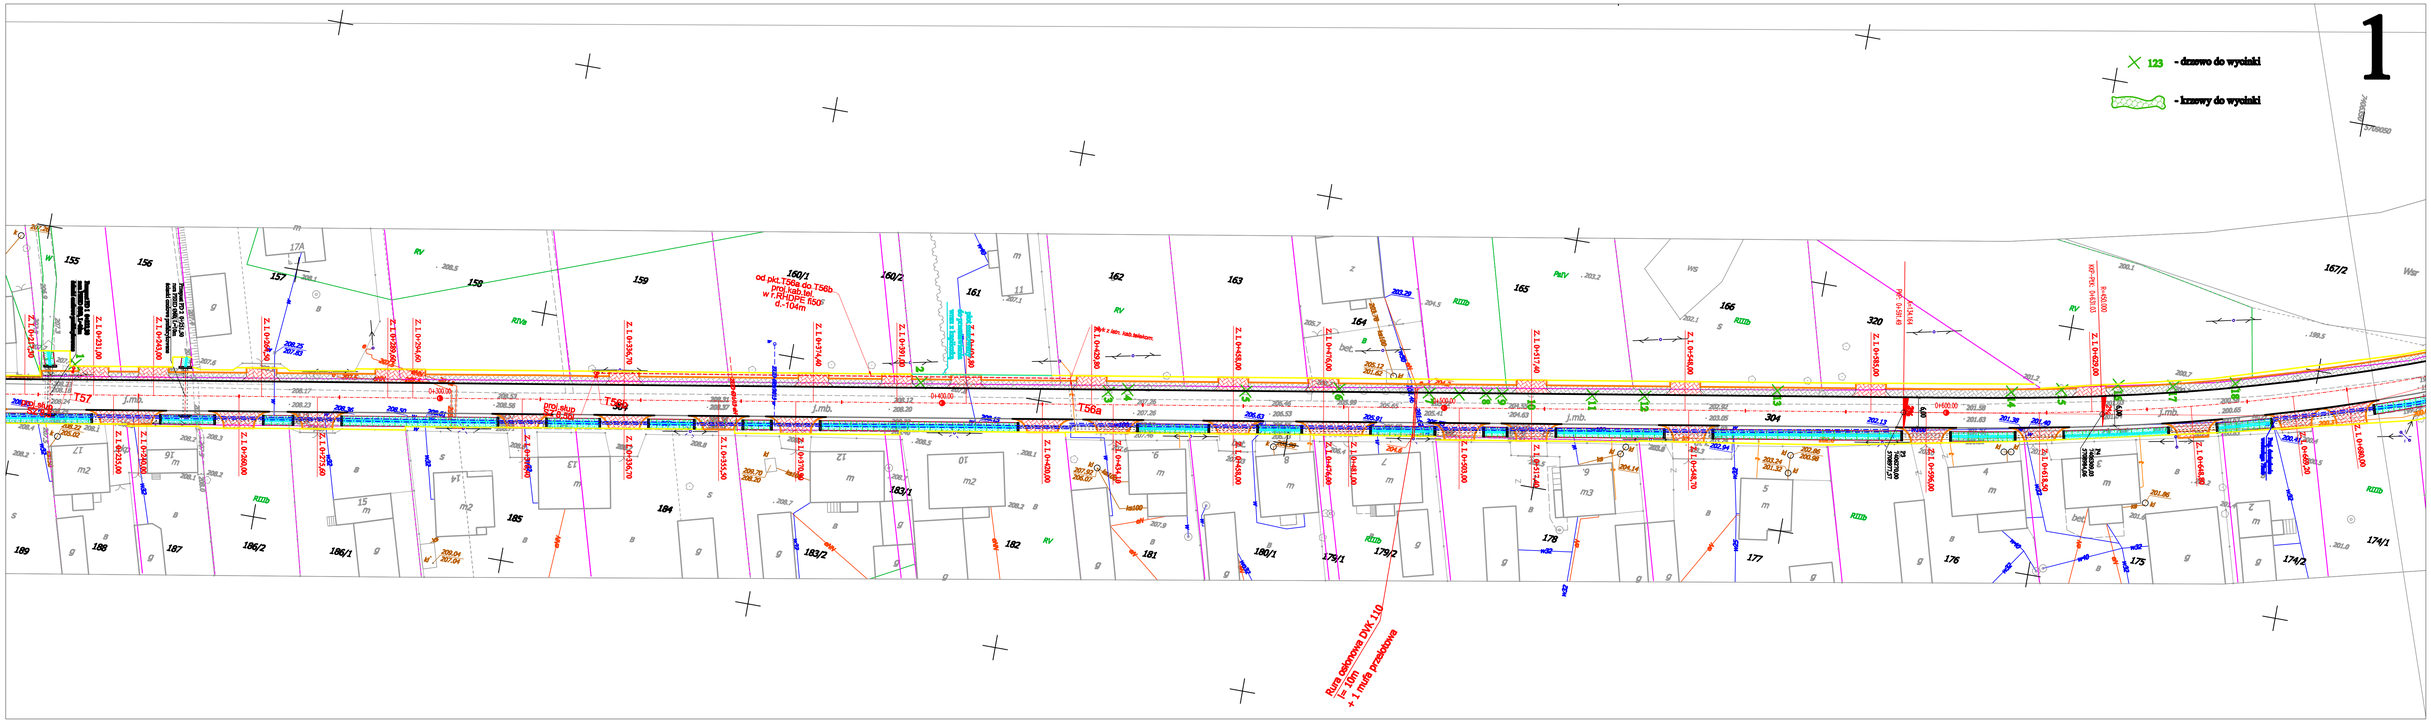

1
123 - drzewo do wycinki
- krzewy do wycinki
T56a
T56b
T57
rura ochronna DVK 110
l= 10m
+ 1 mufa przejściowa