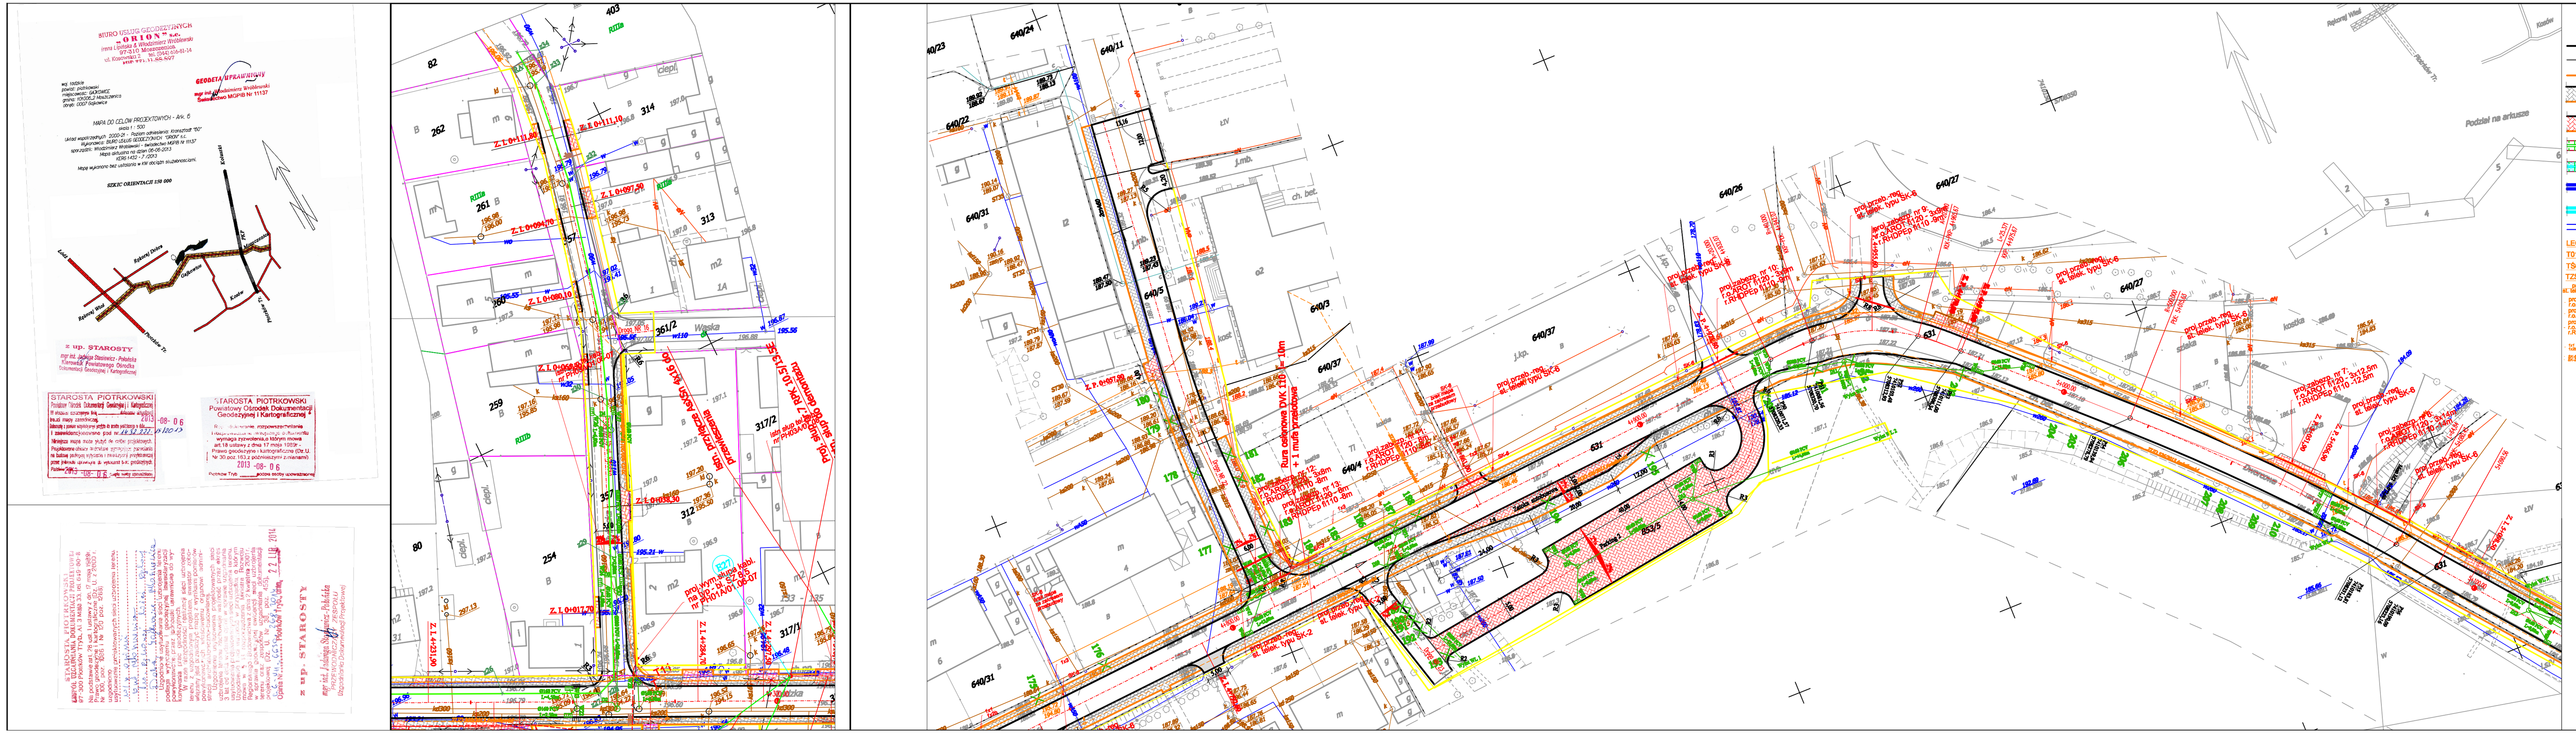
LEGENDA:
Proj. oś drogi
Proj. krawędź jezdni
Proj. krawędź pobocza
Proj. skarpa
Proj. skarpa
Proj. rów
Proj. rów umocniony płytami betonowymi
Proj. rów umocniony kostkami kamiennymi
Proj. ściek korytkowy
Proj. dodatkowe wodociągi
- zakres inwestycji
- granica ewidencyjna nieruchomości
- ist. słup telefoniczny
- ist. słup gazowniczy
- ist. słup wodociągowy
- ist. słup kanalizacji sanitarnej
- ist. słup energetyczny
Proj. kanał technologiczny wg. odrębnej dokumentacji
Proj. kanał kablowy wg. odrębnej dokumentacji
Proj. przyłącze kanalizacji sanitarnej
Wpust kanalizacji deszczowej do podłączenia wraz z przyłączem
Projektowany słup oświ.
Drzewo do wycinki
LEGENDA - dotyczy sieci telek. wł. Orange Polska (TP S.A.)
TP1 - proj. współrz. infrastruktury telekom.
TS01 - proj. współrz. przep. światłowodu Orange
TZS01 - proj. współrz. zaberg. światłowodu Orange
proj. kanał. - wysokościowanie studni telek. typu SK-6 do poziomu projekt. nawierzchni
ist. kan. - ist. studnie
PKSO/PKJ 0,7 m - dotyczy sekcji rekreacyjnych
PJ/JKOP 0,15 m - dotyczy rejonu światłowodowego w rurociągu
PKS/JKOP 0,35 m - dotyczy kanalizacji telek. z ur 61/10
PJ/JKOP/JJ 1,0 m - dotyczy jezdnia dodatkowy rury
TK - ist. kanał telek. - 1x1-otvrs typu PCV, 1x20- -2 otwory z bloków betonowych
SK - ist. studnia telek. typ SK-6,SK-2
"AZ-PRO" BIURO USŁUG PROJEKTOWYCH
ul. Spokoina 112 97-200 Tomaszów Maz.
tel. 0-44/ 725-69-75 faks 0-44/ 725-69-75 e-mail: biuro_projektowe@op.pl
ROZBUDOWA DROGI GMINNEJ RĘCZNA - MOSZCZENICA
DROGA GMINNA NR 153ZE GM. MOSZCZENICA, POWIAT PIOTRKOWSKI WOJ. ŁÓDZKIE
DROGA GMINNA NR 153ZE
PROJEKT BUDOWLANY
PROJEKT ZAGOSPODAROWANIA TERENU
DROGOWA, INSTALACYJNA
PROJEKTOWAŁ: mgr inż. Paweł Lesiewicz SKW/0048/POOD/13
PROJEKTOWAŁ: mgr inż. Piotr Wiesiewicki LOD/1044/POOS/08
PROJEKTOWAŁ: mgr inż. Tadeusz Pluta GT-I-10220/22/76
PROJEKTOWAŁ: mgr inż. Mieczysław Kubiński DTT-TUI/02312/02/U
SPRAWDZIŁ: mgr inż. Dariusz Kamocki
PLAN ZAGOSPODAROWANIA TERENU
09/2013 PB D, I, T PZ8 2014.08. 1: 500