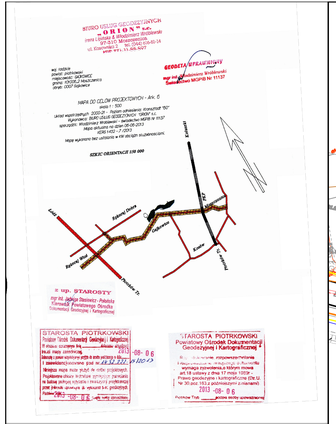
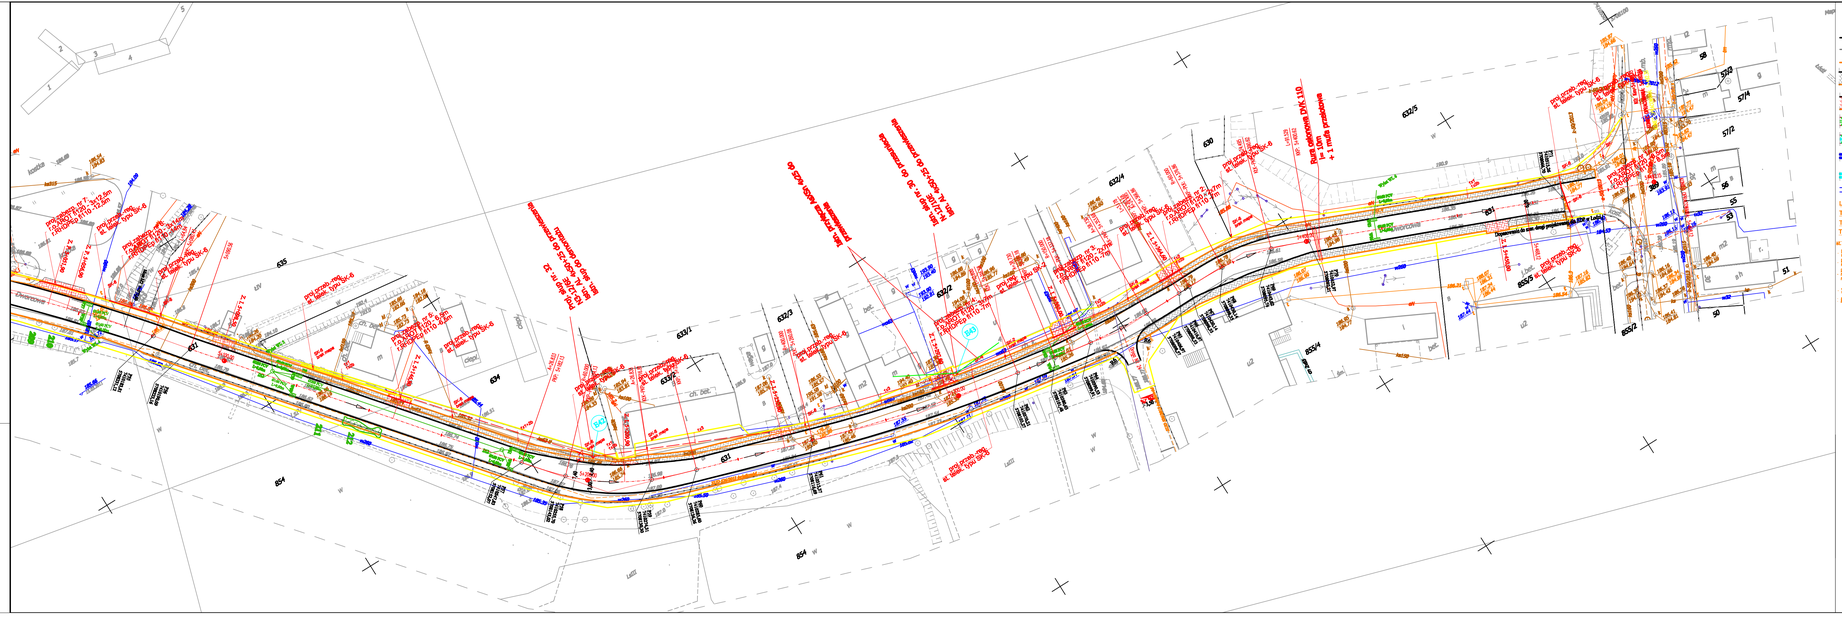



635
634
633/1
633/3
632/4
632/5
632/2
631
654
654/4
652/2
630
5712
5714
5713
5711
55
54
53
52
51
50
DROGA GMINNA NR 153ZE
DROGA GMINNA NR 153ZE
DROGA GMINNA NR 153ZE