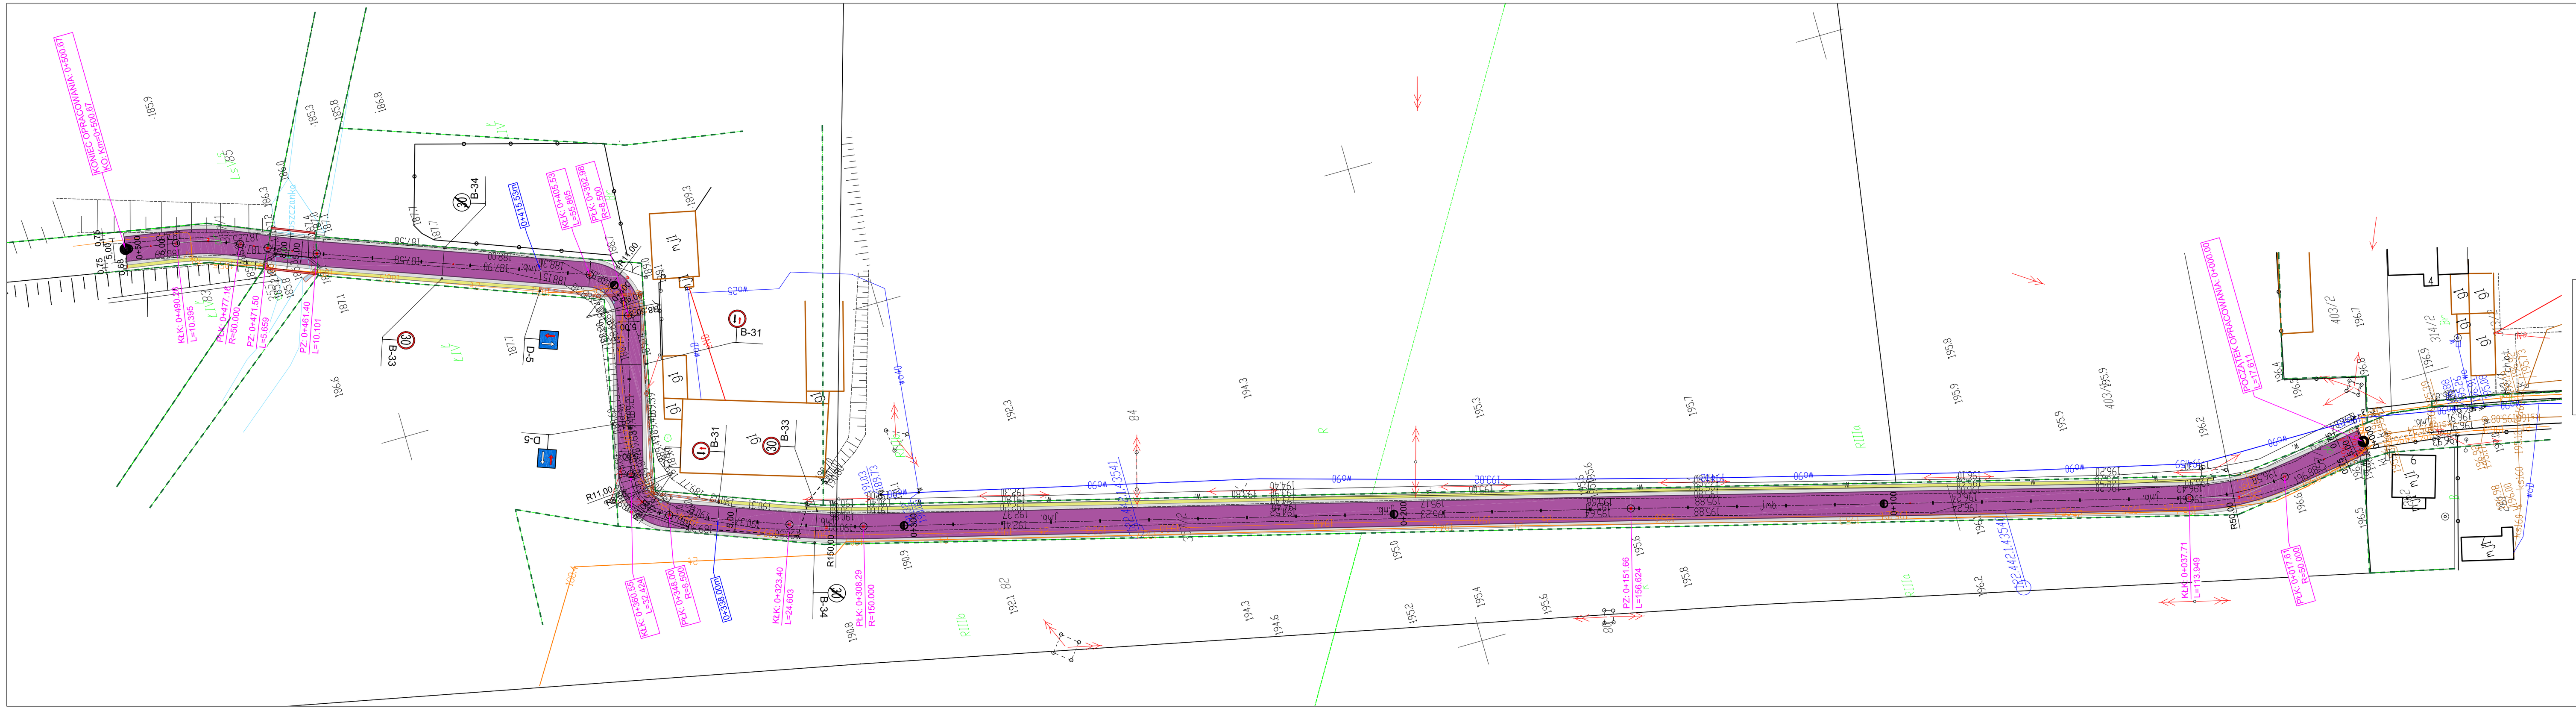

LEGENDA:

- *jezdnia do przebudowy szer. 5,00 m nawierzchnia asfaltowa*
- *pobocze utwardzone szer. 0,75 m nawierzchnia z kłsm*
- *korytko bet. odwadniające*
- *granica działki*

Usługi Projektowe i Nadzór w Budownictwie
GRZEGORZ RUDZKI
97-330 Sulejów ul. Góra Strzelecka 18

Nazwa zadania: Przebudowa odcinka drogi gminnej w Gajkowicach gm. Moszczenica

Inwestor: Gmina Moszczenica
97-310 Moszczenica ul. Kosowska 1

Adres: Dz. ewid. nr 357/2, 355, 357/1 obręb 0007 Gajkowice gm. Moszczenica

Nazwa rysunku: Plan zagospodarowania terenu

Przejrzował:

Skala	Data	Nr rys.
1:500	kwiecień 2023	02