BIURO USŁUG GEODEZYJNYCH
„ORION" s.c.
Irena Lipińska & Włodzimierz Wróblewski
97-310 Moszczenica
ul. Kosowska 2 tel. (044) 616-81-14
NIP 771-11-55-597

GEODETA UPRAWNIONY
mgr inż. Włodzimierz Wróblewski
Świadectwo MGPiB Nr 11137

woj. łódzkie
powiat: piotrkowski
miejscowość: GAJKOWICE
gmina: 101006_2 Moszczenica
obręb: 0007 Gajkowice

MAPA DO CELÓW PROJEKTOWYCH - Ark. 6
skala 1 : 500
Układ współrzędnych 2000-21 - Poziom odniesienia: Kronsztadt "60"
Wykonawca: BIURO USŁUG GEODEZYJNYCH "ORION" s.c.
sporządził: Włodzimierz Wróblewski - świadectwo MGPiB Nr 11137
Mapa aktualna na dzień 06-06-2013
KERG 1432 - 7 /2013
Mapę wykonano bez ustalania w KW obciążeń służebnościami.

SZKIC ORIENTACJI 1:50 000

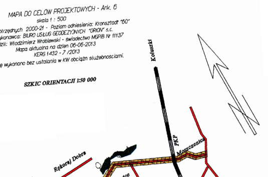

z up. STAROSTY
mgr inż. Jadwiga Stasiewicz - Połońska
Kierownik Powiatowego Ośrodka
Dokumentacji Geodezyjnej i Kartograficznej

STAROSTA PIOTRKOWSKI
Powiatowy Ośrodek Dokumentacji Geodezyjnej i Kartograficznej
W obszarze oznaczonym linią .... dokonano aktualizacji treści mapy zasadniczej.
Dokumenty z pomiaru wpisano do ewidencji materiałów zasobu w dniu .... i zewidencjonowano pod nr. 1432.222.15/2013
Niniejsza mapa może służyć do celów projektowych. Projektowane obiekty, budowlane wymagające pozwolenia na budowę podlegają wytyczeniu i inwentaryzacji powykonawczej przez jednostki uprawnione do wykonywania prac geodezyjnych.
Piotrków 2013 -08- 06 .... podpis osoby upoważnionej

STAROSTA PIOTRKOWSKI
Powiatowy Ośrodek Dokumentacji Geodezyjnej i Kartograficznej
Reprodukowanie, rozpowszechnianie i rozprowadzanie niniejszego dokumentu wymaga zezwolenia, o którym mowa art.18 ustawy z dnia 17 maja 1989r - Prawo geodezyjne i kartograficzne (Dz.U. Nr 30,poz.163,z późniejszymi zmianami).
2013 -08- 06
Piotrków Tryb .... podpis osoby upoważnionej

STAROSTA PIOTRKOWSKI
ZESPÓŁ UZGADNIANIA DOKUMENTACJI PROJEKTOWEJ
97-300 Piotrków Tryb., Al. 3 Maja 33, tel. 649-60-8

Na podstawie art. 28 ust. 1 ustawy z dn. 17 maja 1989r. Prawo geodezyjne i kartograficzne (Dz. U. z 2000 r. Nr 100, poz. 1086 i Nr 120 poz. 1268)
uzgodniono usytuowanie projektowanych sieci uzbrojenia terenu.
wg opinii
bud. wodociągu
w. Rękoraj Wieś, Rękoraj
Dobra, Gajkowice, Moszczenica

Uzgodnione usytuowanie sieci uzbrojenia terenu podlega wytyczeniu i geodezyjnej inwentaryzacji powykonawczej przez jednostki uprawnione do wykonywania prac geodezyjnych.

W razie niezgodności realizacji sieci uzbrojenia terenu z uzgodnionym projektem, inwestor zobowiązany jest przedłożyć mapę z wynikami pomiarów powykonawczych właściwemu organowi administracji architektoniczno-budowlanej.

Uzgodnienie usytuowania projektowanych sieci uzbrojenia terenu zachowuje ważność przez okres 3 lat od dnia wydania opinii w sprawie uzgodnienia usytuowania projektowanych sieci uzbrojenia terenu. Uzgodnienie traci ważność w przypadku, o którym mowa w § 11 rozporządzenia Ministra Rozwoju Regionalnego i Budownictwa z dnia 2 kwietnia 2001 r. w sprawie geodezyjnej ewidencji sieci uzbrojenia terenu oraz zespołów uzgadniania dokumentacji projektowej (Dz. U. Nr 38, poz. 455).

Opinia Nr GG-VI.6630.268.2014 Piotrków Tryb., dnia 22 LIP. 2014

z up. STAROSTY
mgr inż. Jadwiga Stasiewicz-Połońska
PRZEWODNICZĄCY ZESPOŁU
Uzgadniania Dokumentacji Projektowej

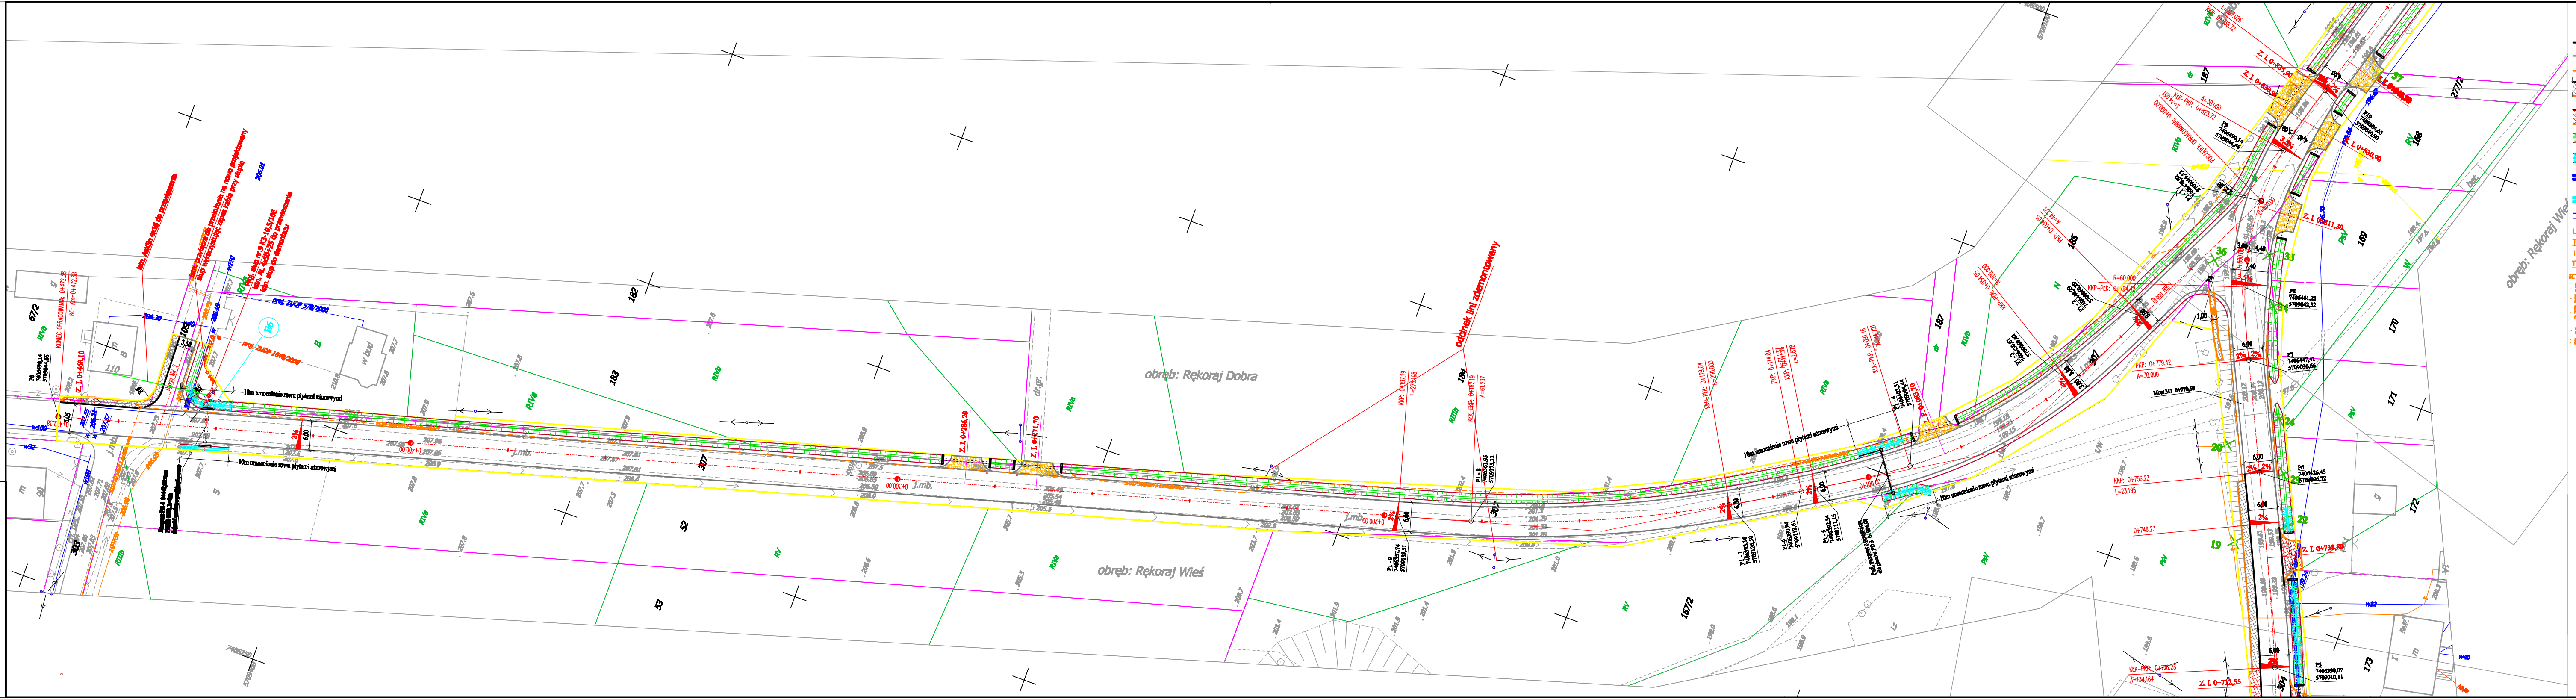

LEGENDA:

- Proj. oś drogi
- Proj. krawężnik
- Proj. krawędź jezdni
- Proj. obrzeże
- Proj. chodnik
- Proj. zjazd, parking
- Proj. rów
- Proj. rów umocniony płytami ażurowymi
- Proj. rów umocniony korytkami koejowymi
- Proj. ściek korytkowy
- Proj. docieplenie wodociągu
- zakres inwestycji
- granica ewidencyjna nieruchomości
- 2t - ist. sieć telefoniczna
- 90s - ist. sieć gazownicza
- w90 - ist. sieć wodociągowa
- ks200 - ist. sieć kanalizacji sanitarnej
- eNN - ist. sieć energetyczna
- Proj. kanał technologiczny wg. odrębnego opracowania
- Proj. kanał tłoczny wg. odrębnego opracowania
- ks - Proj. przyłącze kanalizacji sanitarnej
- Wpust kanalizacji deszczowej do przebudowy wraz z przykanalikiem
- Projektowany słup eNN
- Drzewa do wycinki

LEGENDA - dotyczy sieci telek.wł. Orange Polska (TP S.A.)
T01 - proj. współrz.infrastruktury telekom.
TŚ01 - proj. współrz.przeb.światłowodu Orange
TZŚ01 - proj. współrz.zabezp.światłowodu Orange
proj.przeb.-reg. st. telek. typu SK-6 — wypoziomowanie studni telek.tyupu SK-6 do poziomu projekt. nawierzchni
- proj.zabezp. nr xx: r.o.AROT fi83 - xm - dotyczy kabli miedzianych
- proj.zabezp. nr xx: r.o.AROT fi110 - xm - dotyczy kabla światłowodowego w rurociągu
- proj.zabezp. nr xx: r.o.AROT fi120 - xm - dotyczy kanalizacji telet. z rur fi110 r.RHDPEp fi110 -xm - dołożenie dodatkowej rury
- 1x1 1x2b — ist.kanal.telek. : 1x1-rura typu PCV; 1x2b -2 otwory z bloków betonowych
- SK-6 SK-2 — ist.studnia telek. typ SK-6;SK-2

JEDNOSTKA PROJEKTOWA
"AZ-PRO" BIURO USŁUG PROJEKTOWYCH
ul. Spalska 112 97-200 Tomaszów Maz.
tel. 0-44/ 725-93-75 faks 0-44/ 725-93-75 e-mail: biuro_projektowe@op.pl

NAZWA ZAMIERZENIA
ROZBUDOWA DROGI GMINNEJ RĘKORAJ - MOSZCZENICA

ADRES
DROGA GMINNA NR 1532E GM. MOSZCZENICA; POWIAT PIOTRKOWSKI
WOJ. ŁÓDZKIE

OBIEKT
DROGA GMINNA NR 1532E

FAZA
PROJEKT BUDOWLANY

TOM
PROJEKT ZAGOSPODAROWANIA TERENU

BRANŻA
DROGOWA, INSTALACYJNA

ZAKRES / AUTOR OPRACOWANIA / SPECJALNOŚĆ	NR. UPRAWNIEŃ BUDOWLANYCH	PODPIS
PROJEKTOWAŁ: mgr inż. Paweł Laśkiewicz uprawnienia budowlane w specjalności drogowej do projektowania bez ograniczeń	SKW/0048/POOD/13	
PROJEKTOWAŁ: mgr inż. Piotr Wasilewski uprawnienia budowlane w specjalności instalacyjnej do projektowania bez ograniczeń	LOD/1044/POOS/08	
PROJEKTOWAŁ: mgr inż. Tadeusz Pluta uprawnienia budowlane w specjalności instalacyjnej do projektowania bez ograniczeń	GT-I-10220/22/76	
PROJEKTOWAŁ: mgr inż. Mieczysław Kuśnierz uprawnienia budowlane w specjalności telekomunikacyjnej do projektowania bez ograniczeń	DTT-TU/02312/02/U	
OPRACOWAŁ: mgr inż. Dariusz Kamocki inż. Piotr Fijałkowski		

TEMAT RYSUNKU
PLAN ZAGOSPODAROWANIA TERENU

NR PROJEKTU:	FAZA:	BRANŻA:	NR RYS.:	DATA/EDYCJA:	SKALA:
09/2013	PB	D, I, T	PZ2	2014.08.	1: 500