MAPA DO CELÓW PROJEKTOWYCH
skala 1:500

obręb: GAZOMIA STARA 0006
BIAŁKOWICE
WIEŚ MOSZCZENICKA 0030 0002
gmina: MOSZCZENICA 101011_062
woj.: łódzkie
działka: wg. lokalizacji

KERG: GG-V.6642.1.1142.2014

układ współrzędnych: 2000
poziom odniesienia: Kronsztadt 60
mapa wykonana na podstawie mapy syt-wys 1:1000
sekcja: 122.442.252,254 ,123.331.211,213
122.444.051,053 ,123.333.011,012
oraz bonitur właściwego
Uzgodniono w ZUD
mapa aktualna na dzień: 02.06.2014
Mapa wykonana bez ustalenia służebności gruntowych ujawnionych w KW.

Wykonał geodeta uprawniony

szkic orientacji 1:25 000

ZESTAWIENIE ARKUSZY
ETAP 5

	1	
	2	
	3	
4		5

zakres opracowania

Granica użytku nie ujawnionego w ewidencji

projekt drogi nr. 1144/2012

Nie wykluczа się istnienia w terenie innych nie wykazanych na niniejszej mapie urządzeń podziemnych, które nie były zgłoszone do inwentaryzacji

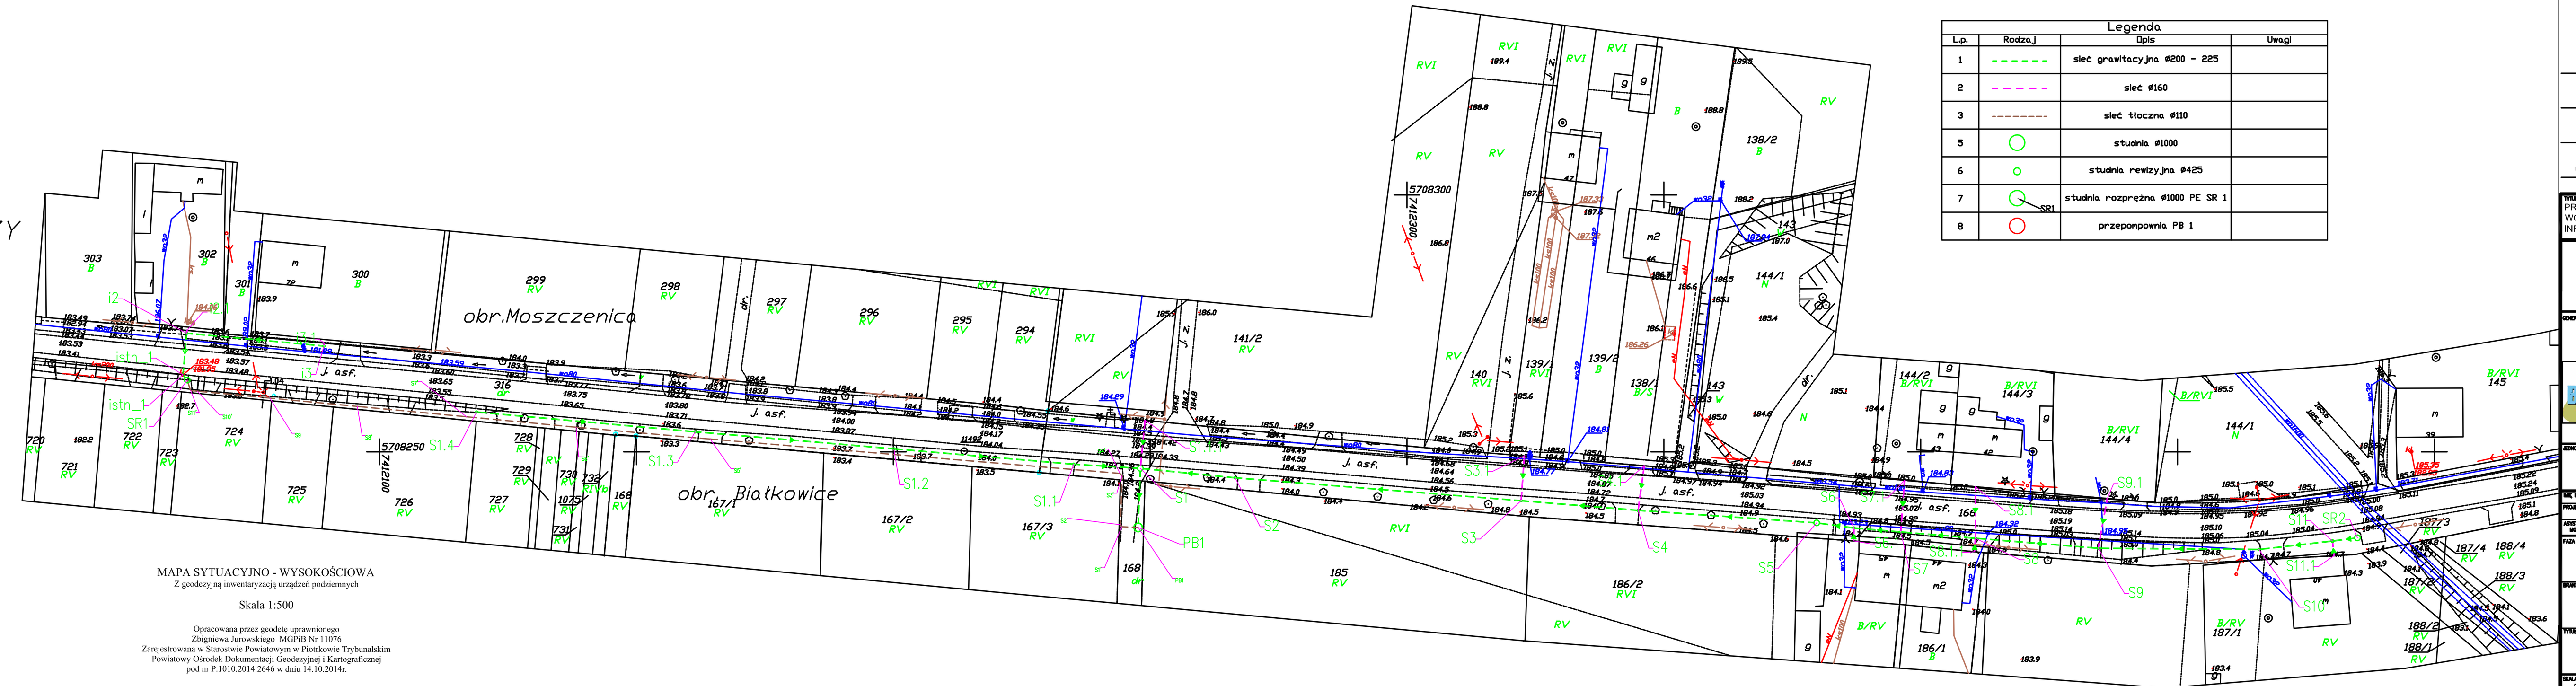

MAPA SYTUACYJNO - WYSOKOŚCIOWA
Z geodezyjną inwentaryzacją urządzeń podziemnych

Skala 1:500

Opracowana przez geodetę uprawnionego
Zbigniewa Jarowskiego MGPiB Nr 11076.
Zarejestrowana w Starostwie Powiatowym w Piotrkowie Trybunalskim
Powiatowy Ośrodek Dokumentacji Geodezyjnej i Kartograficznej
pod nr P.1010.2014.2646 w dniu 14.10.2014r.

Legenda

L.p.	Rodzaj	Opis	Uwagi
1		sieć grawitacyjna Ø200 - 225	
2		sieć Ø160	
3		sieć tłoczna Ø110	
5		studnia Ø1000	
6		studnia rewizyjna Ø425	
7	SR1	studnia rozprężna Ø1000 PE SR 1	
8		przepompownia PB 1	

* * *	.....	
ZMIANY RENEWAL		DATA

TYTUŁ PROJEKTU: PROJEKT BUDOWLANY BUDOWY SIECI KANALIZACJI SANITARNEJ W UL. WOLBORSKIEJ W MOSZCZENICY ORAZ BIAŁKOWICACH WRAZ Z INFRASTRUKTURĄ TOWARZYSZĄCĄ,GMINA MOSZCZENICA

INWESTOR: GMINA MOSZCZENICA, 97-310 Moszczenica, ul. Kosowska 1

WYKONAWCA PROJEKTU: P.P.W."BIOPROJEKT", 97-500 Piotrków Tryb., ul. Armii Krajowej 23b/9, (044) 737-69-10, biuro@bioprojekt.pl, Grzegorz Jaśki, ul. Fabryczna 26, 97-310 Moszczenica

KIERUNEK PROJEKTOWY: P.P.W. "BIOPROJEKT", Grzegorz Jaśki, ul. Fabryczna 26, 97-310 Moszczenica

NR UPRAWNIEŃ		PODPIS
PROJEKTOWAŁ: MGR INŻ. GRZEGORZ JAŚKI	UDG/WAL/PM/0,1/1	
SPRAWDZIŁ PROJEKTOWANY: MGR INŻ. MACIEJ JAŚKI, MGR INŻ. KATARZYNA KLEDZIK		

FAZA: PROJEKT BUDOWLANY		SYMBOLIKA FAZY: PB
BRANŻA: SANITARNA		SYMBOLIKA BRANŻY: IS
TYTUŁ RYSUNKU: PROJEKT ZAGOSPODAROWANIA TERENU		SYMBOLIKA RYSUNKU: IS
SKALA: 1:500	NR RYSUNKU: PB-IS-02	REWIZJA: 00
DATA: 2015.02		