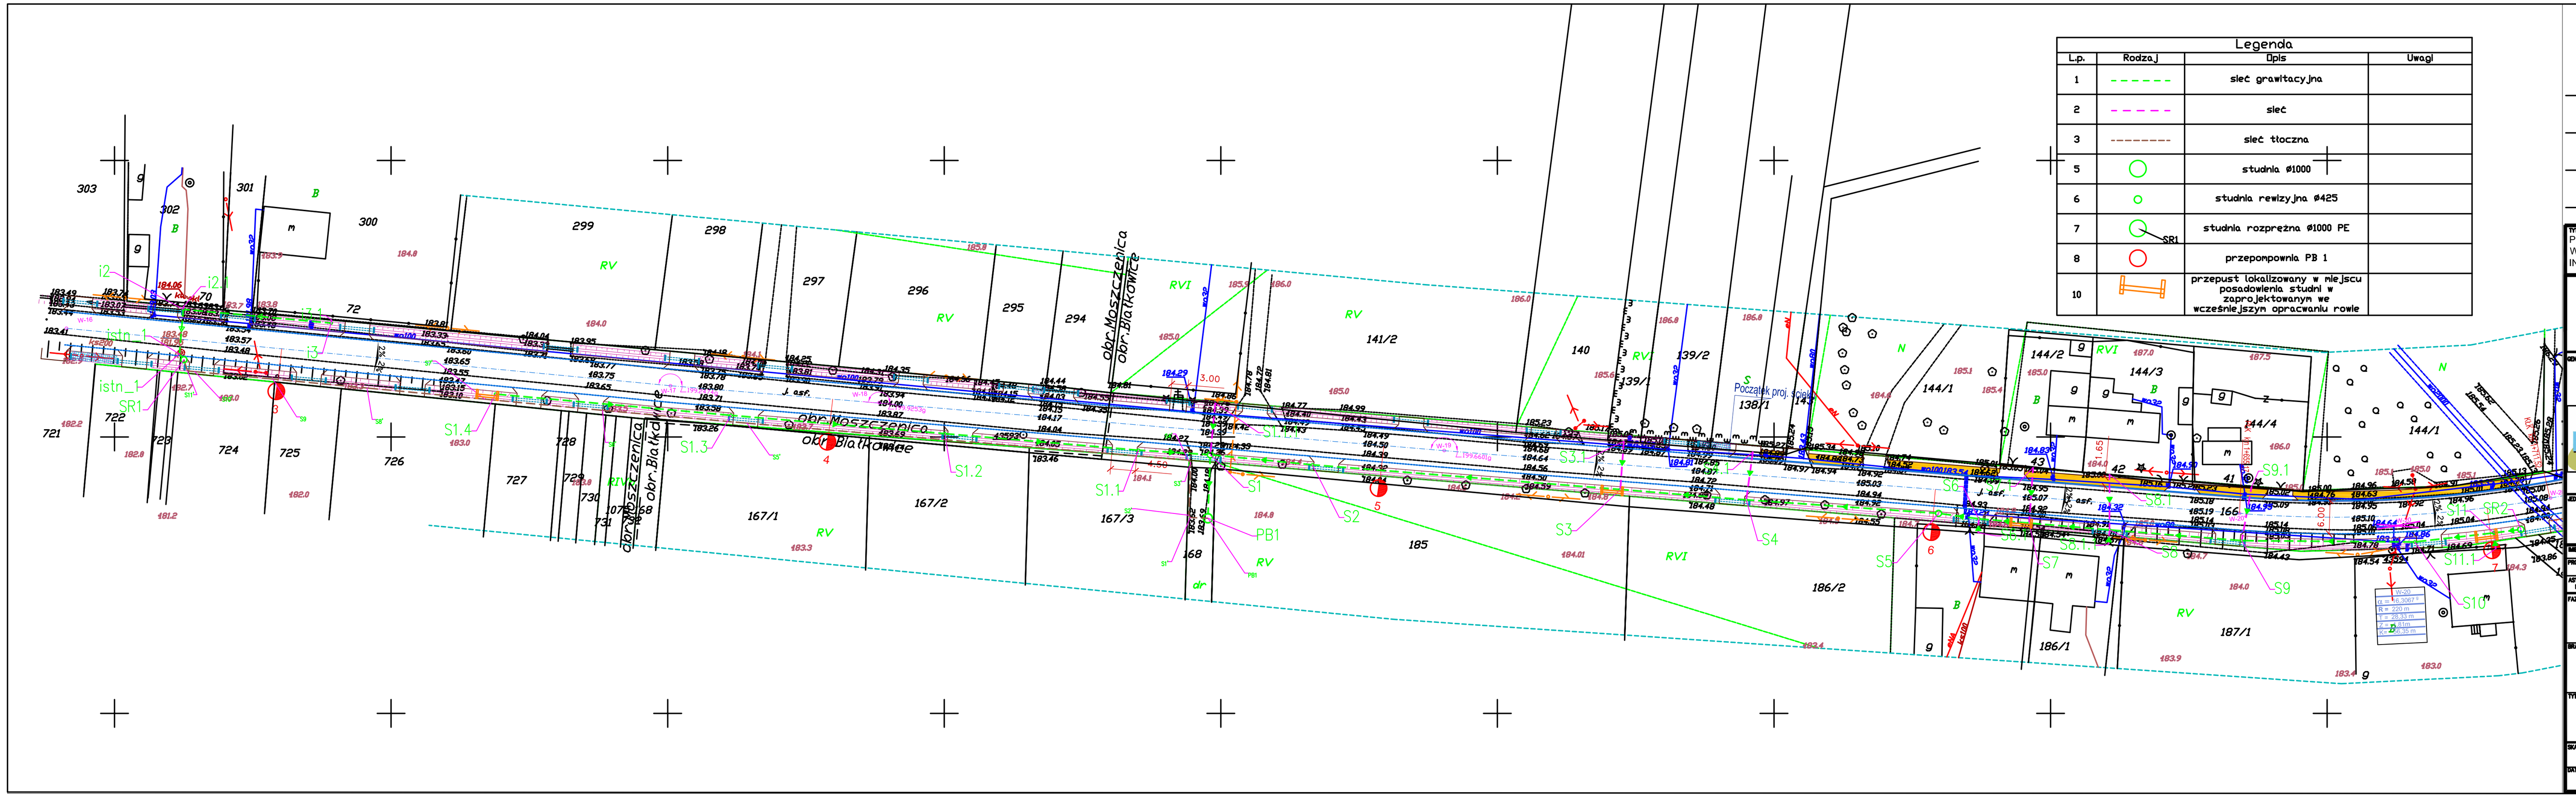

Legenda			
L.p.	Rodzaj	Opis	Uwagi
1		sieć grawitacyjna	
2		sieć	
3		sieć tłoczna	
5		studnia ø1000	
6		studnia rewizyjna ø425	
7	SR1	studnia rozprężna ø1000 PE	
8		przepompownia PB 1	
10		przepust lokalizowany w miejscu posadowienia studni w zaprojektowanym we wcześniejszym opracowaniu rowie	

...	.....	
ZMIANA NUMERU	DATA	

TYTUŁ PROJEKTU
PROJEKT BUDOWLANY BUDOWY SIECI KANALIZACJI SANITARNEJ W UL. WOŁBORSKIEJ W MOSZCZENICY ORAZ BIAŁKOWICACH WRAZ Z INFRASTRUKTURĄ TOWARZYSZĄCĄ,GMINA MOSZCZENICA

INWESTOR
GMINA MOSZCZENICA
97-310 Moszczenica
ul. Kosowska 1

WYKONAWCA PROJEKTU
P.P.W."BIOPROJEKT"
Grzegorz Jaśki
ul. Fabryczna26
97-310 Moszczenica

ADRES DO KORESPONDENCJI
97-300 Piotrków Tryb.
ul. Armii Krajowej 22b/9
(044) 737-09-10
biuro@bioprojekt.pl

NR KONTRAKTU
NR UMOWY
DATA UMOWY
NR KONTRAKTU
DATA:
NR DYSKUSJI

KIEROWNICTWO PROJEKTOWE
P.P.W. "BIOPROJEKT"
Grzegorz Jaśki
ul. Fabryczna 26
97-310 Moszczenica

NR UPRAWNIEŃ
LDS/1653/POOS/11

POZIOM:

ZESPÓŁ PROJEKTOWY
PROJEKTANT: MGR INŻ. GRZEGORZ JAŚKI
ASYSTENT PROJEKTANTA: MGR INŻ. MARZA JAŚKI MGR INŻ. KATARZYNA WLESZCZ

FAZA: PROJEKT BUDOWLANY — OZNACZENIE FAZY: PB

BRANŻA: SANITARNA — OZNACZENIE BRANŻY SKRÓTOWE: IS

TYTUŁ RYSUNKU: LOKALIZACJA PRZEPUSTÓW W ROWACH — OZNACZENIE RYSUNKU SKRÓTOWE: IS

SKALA: 1:500
DATA: 2015.02
NR RYSUNKU: PB-IS-03
REWIZJA: 00