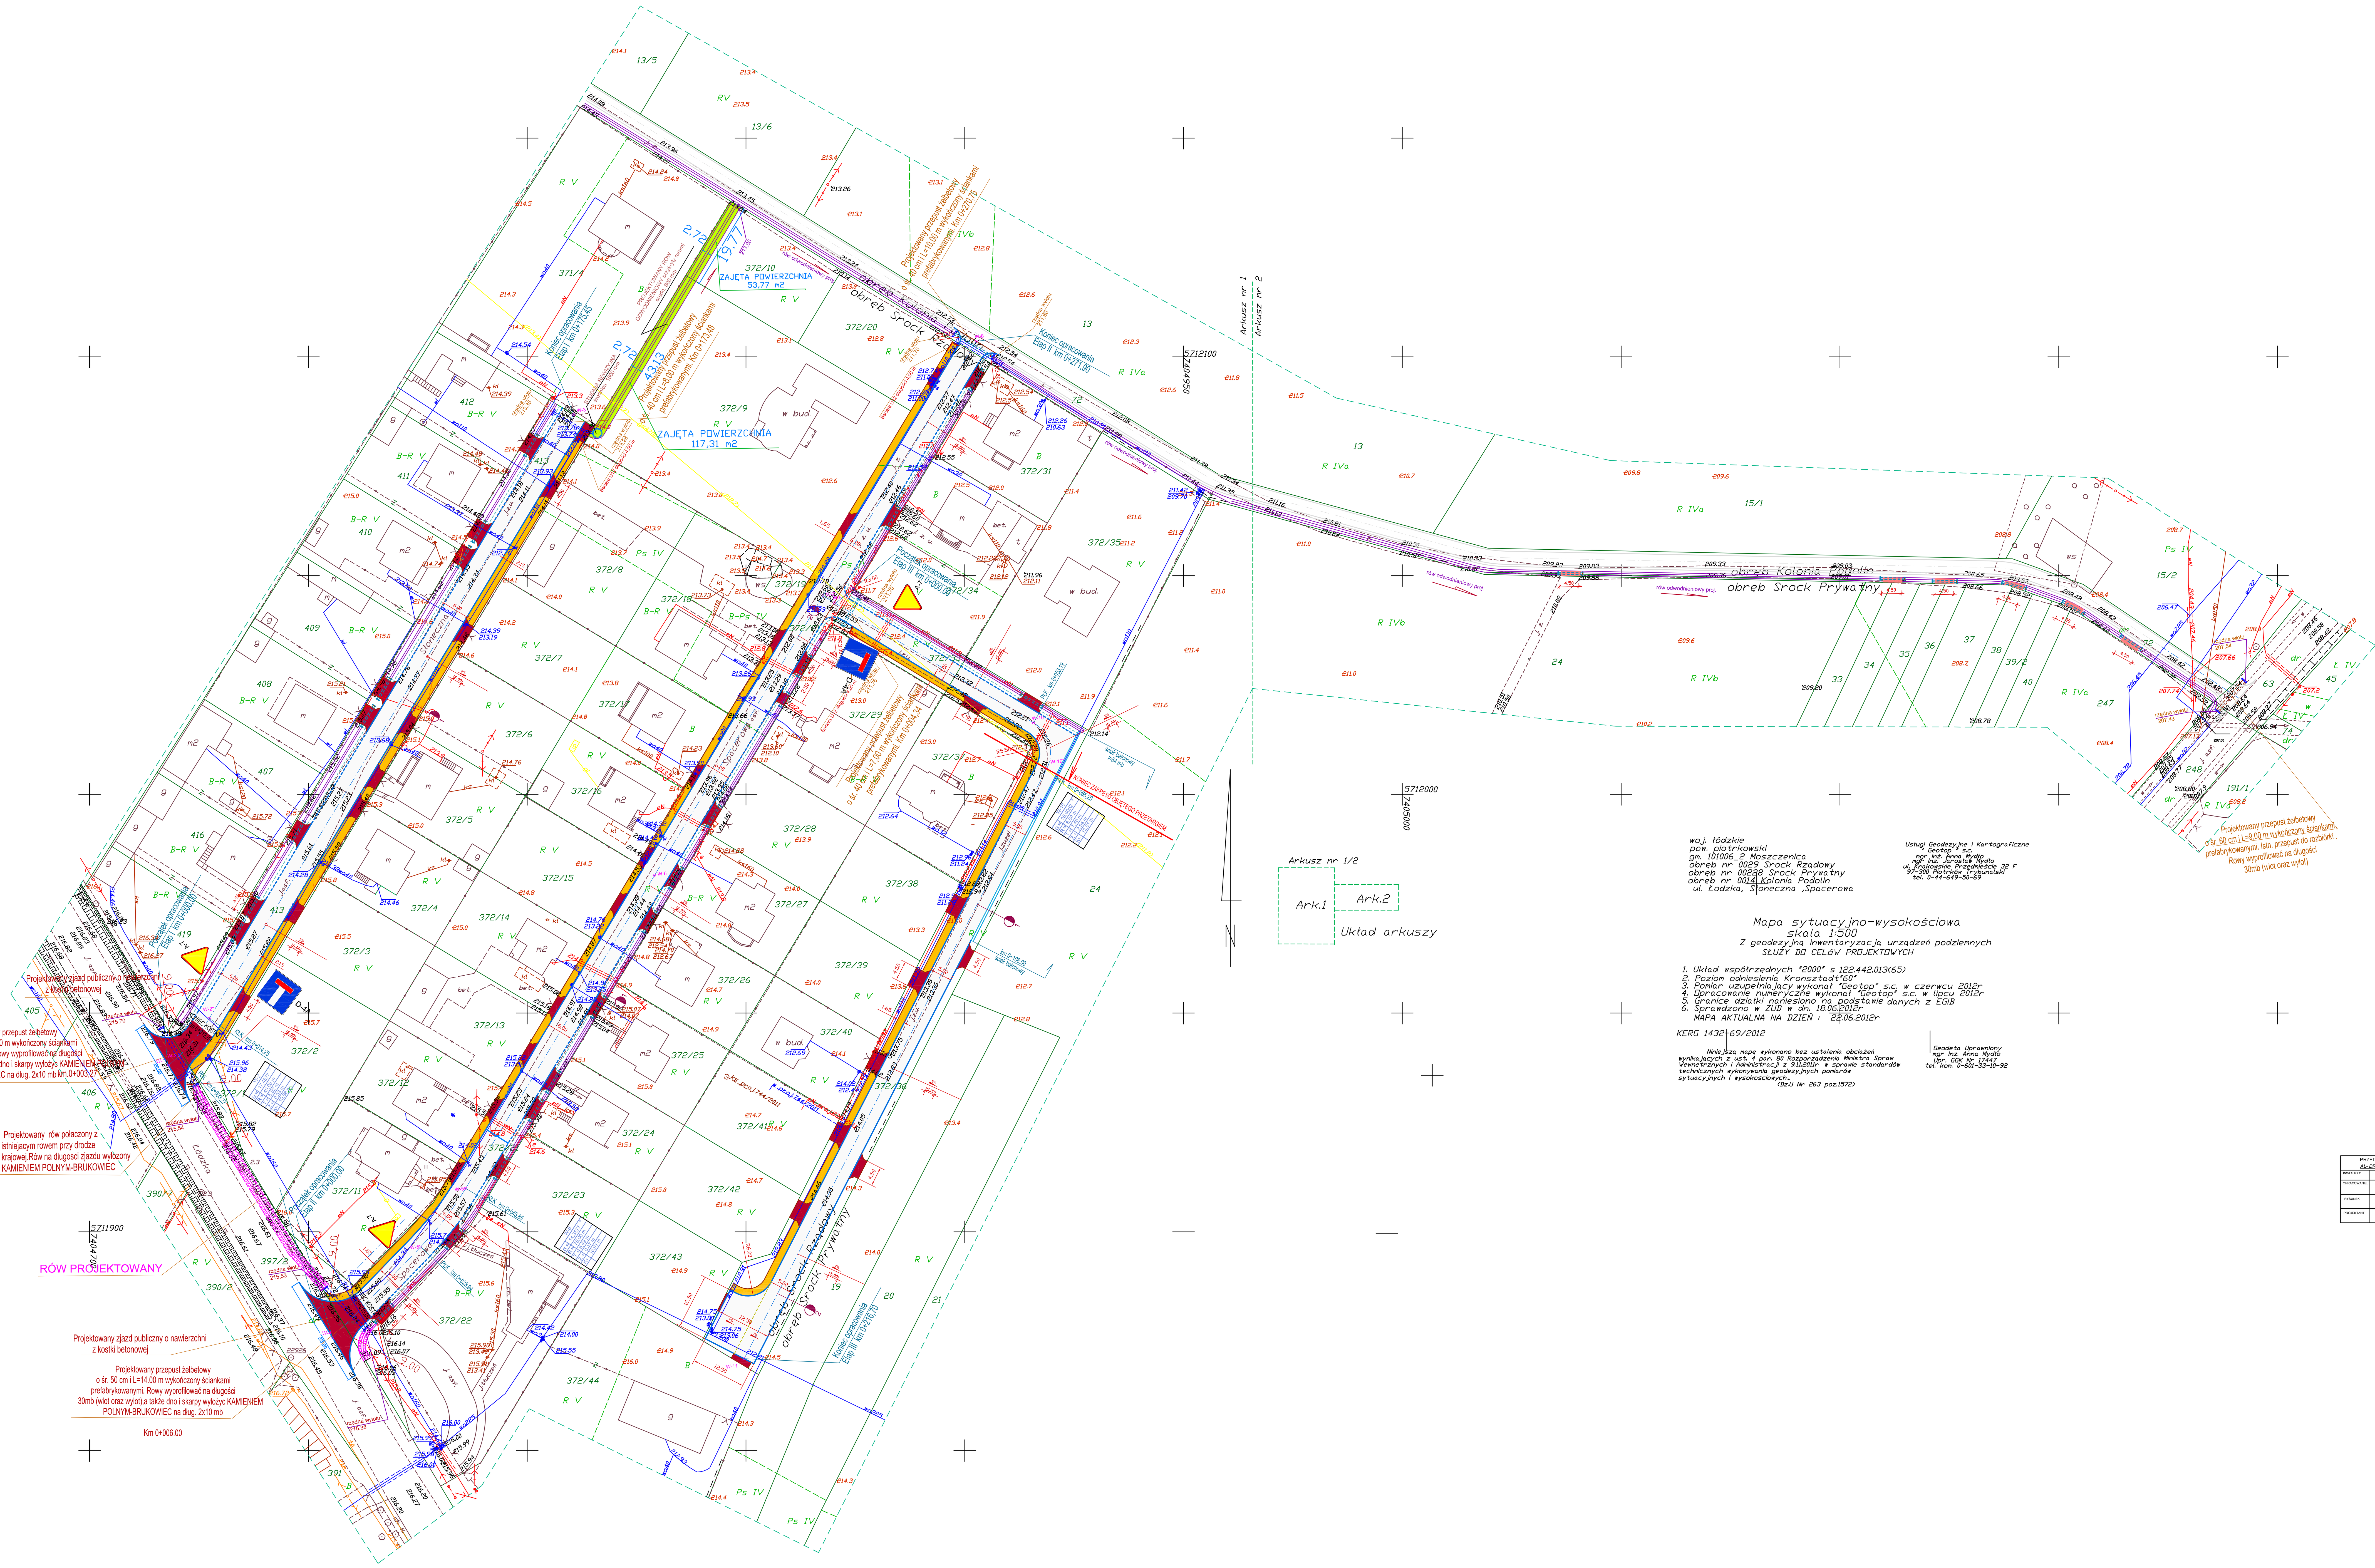


woj. łódzkie
pow. piotrkowski
gm. 101006_2 Moszczenica
obręb nr 0029 Srock Rządowy
obręb nr 00288 Srock Prywatny
obręb nr 0014 Kolonia Podolin
ul. Łodzka, Słoneczna ,Spacerowa

Usługi Geodezyjne i Kartograficzne
"Geotop" s.c.
mgr inż. Anna Mydło
mgr inż. Jarosław Mydło
ul. Krakowskie Przedmieście 32 F
97-300 Piotrków Trybunalski
tel. 0-44-649-50-69

Mapa sytuacyjno-wysokościowa
skala 1:500
z geodezyjną inwentaryzacją urządzeń podziemnych
SŁUŻY DO CELÓW PROJEKTOWYCH

1. Układ współrzędnych "2000" s 122.442.013(65)
2. Poziom odniesienia Kronsztadt"60"
3. Pomiar uzupełniający wykonał "Geotop" s.c. w czerwcu 2012r
4. Opracowanie numeryczne wykonał "Geotop" s.c. w lipcu 2012r
5. Granice działki naniesiono na podstawie danych z EGiB
6. Sprawdzono w ZUD w dn. 18.06.2012r
MAPA AKTUALNA NA DZIEŃ : 24.06.2012r

KERG 1432-69/2012

Geodeta Uprawniony
mgr inż. Anna Mydło
Upr. GGK Nr 17447
tel. kom. 0-601-33-10-92

Niniejsza mapę wykonano bez ustalenia obciążeń wynikających z ust. 4 par. 80 Rozporządzenia Ministra Spraw Wewnętrznych i Administracji z 9.11.2011r w sprawie standardów technicznych wykonywania geodezyjnych pomiarów sytuacyjnych i wysokościowych...
(Dz.U Nr 263 poz.1572)

LEGENDA:

- PROJEKTOWANA NAWIERZCHNIA BITUMICZNA
- PROJEKTOWANY KRAWĘŻNIK 100 x 30 x 15
- PROJEKTOWANY KRAWĘŻNIK 100 x 30 x 15 ZATOPIONY
- PROJEKTOWANA KRAWĘDŹ POBOCZA
- PROJEKTOWANE OBRZEŻE 100 x 30 x 8
- PROJEKTOWANY CHODNIK Z KOSTKI BET.
- PROJEKTOWANE WJAZDY Z KOSTKI BET.
- PROJEKTOWANY ŚCIEK BETONOWY
- PROJEKTOWANY RÓW UMOCNIENIE SKARP I PRZECIWSKARP PŁYTAMI AŻUROWYMI
- PROJEKTOWANE PRZEPUSTY
- ZAZNACZONY OBSZAR DO UMÓW UŻYCZENIA
- WJAZDY NA POLA Z PRZEPUSTAMI ŚREDN.50 CM I ŚCIANKAMI CZOŁOWYMI

PRZEDSIĘBIORSTWO PROJEKTOWO - WYKONAWCZE AL- DROG 97-300 PIOTRKÓW TRYB. UL. BRZOZOWA 8			
INWESTOR:	Urząd Gminy Moszczenica		
OPRACOWANIE:	Budowa ul. Słonecznej oraz Spacerowej w Srocku gm. Moszczenica		
RYSUNEK:	PLAN SYTUACYJNY	NR.RYS: 1	SKALA: 1:500
PROJEKTANT:	mgr inż. Albin Chomicki		UPRAWNIENIA NR:GP.IV.7342/268/94