

woj. łódzkie
powiat: piotrkowski
gmina: Moszczenica
obręb: KIEŁCZÓWKA

MAPA SYTUACYJNO WYSOKOŚCIOWA
do celów projektowych

z geodezyjną inwentaryzacją urządzeń podziemnych
SKALA 1 : 500
Wykonano na podstawie ark. 122.424.244- 122.424.253
Układ współrzędnych ,,2000,, - Poziom odniesienia: Kronsztadt "60"
Granice działki wkreślono w/g ewidencji gruntów.
Wykonawca: BIURO USŁUG GEODEZYJNYCH "ORION" s.c.
kierownik prac: Włodzimierz Wróblewski
Mapa aktualna na 16-11-2011
Uzgodniono w ZUD 4-11-201

Szkic orientacji
skala 1:25 000

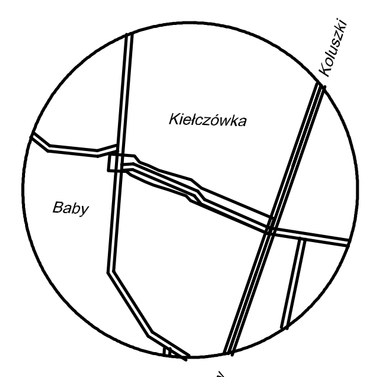

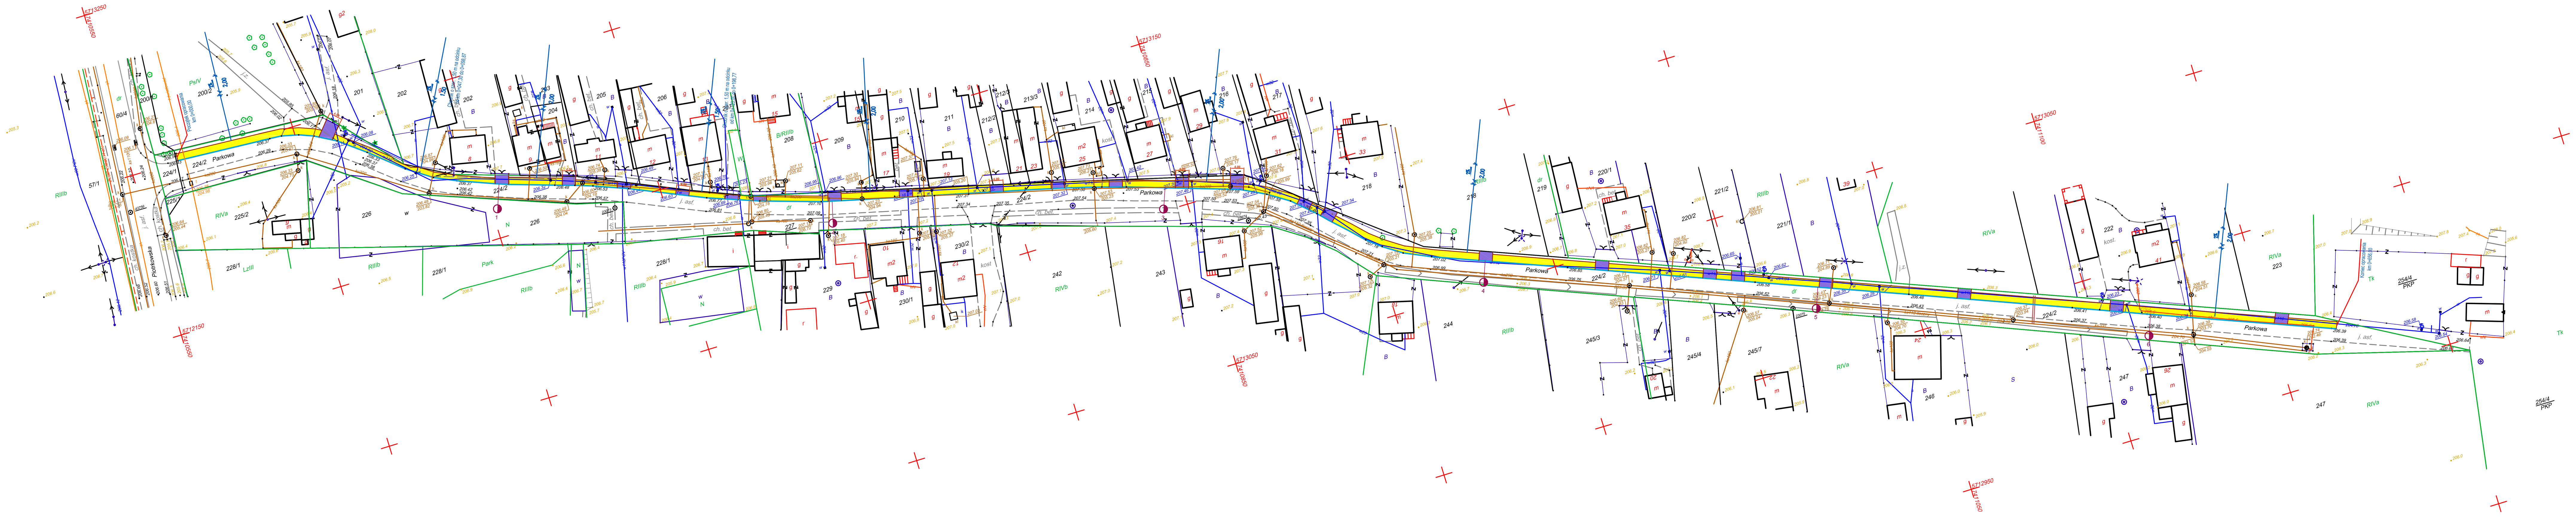

LEGENDA:

PROJEKTOWANY KRAWĘŻNIK 100 x 30 x 15
PROJEKTOWANE OBRZEŻE 100 x 30 x 8
PROJEKTOWANY CHODNIK Z KOSTKI SZAREJ
PROJEKTOWANE WJAZDY Z KOSTKI BET. CZERWONEJ

PRZEDSIĘBIORSTWO PROJEKTOWO - WYKONAWCZE AL- DROG 97-300 PIOTRKÓW TRYB. UL. BRZOZOWA 8			
INWESTOR:	Urząd Gminy Moszczenica		
OPRACOWANIE:	Projekt budowlany chodnika we Wsi Kiełczówka gm. Moszczenica		
RYSUNEK:	PLAN SYTUACYJNY	NR.RYS: 1	SKALA: 1:500
PROJEKTANT:	mgr inż. Albin Chomicki	UPRAWNIENIA NR:GP.IV.7342/268/94	