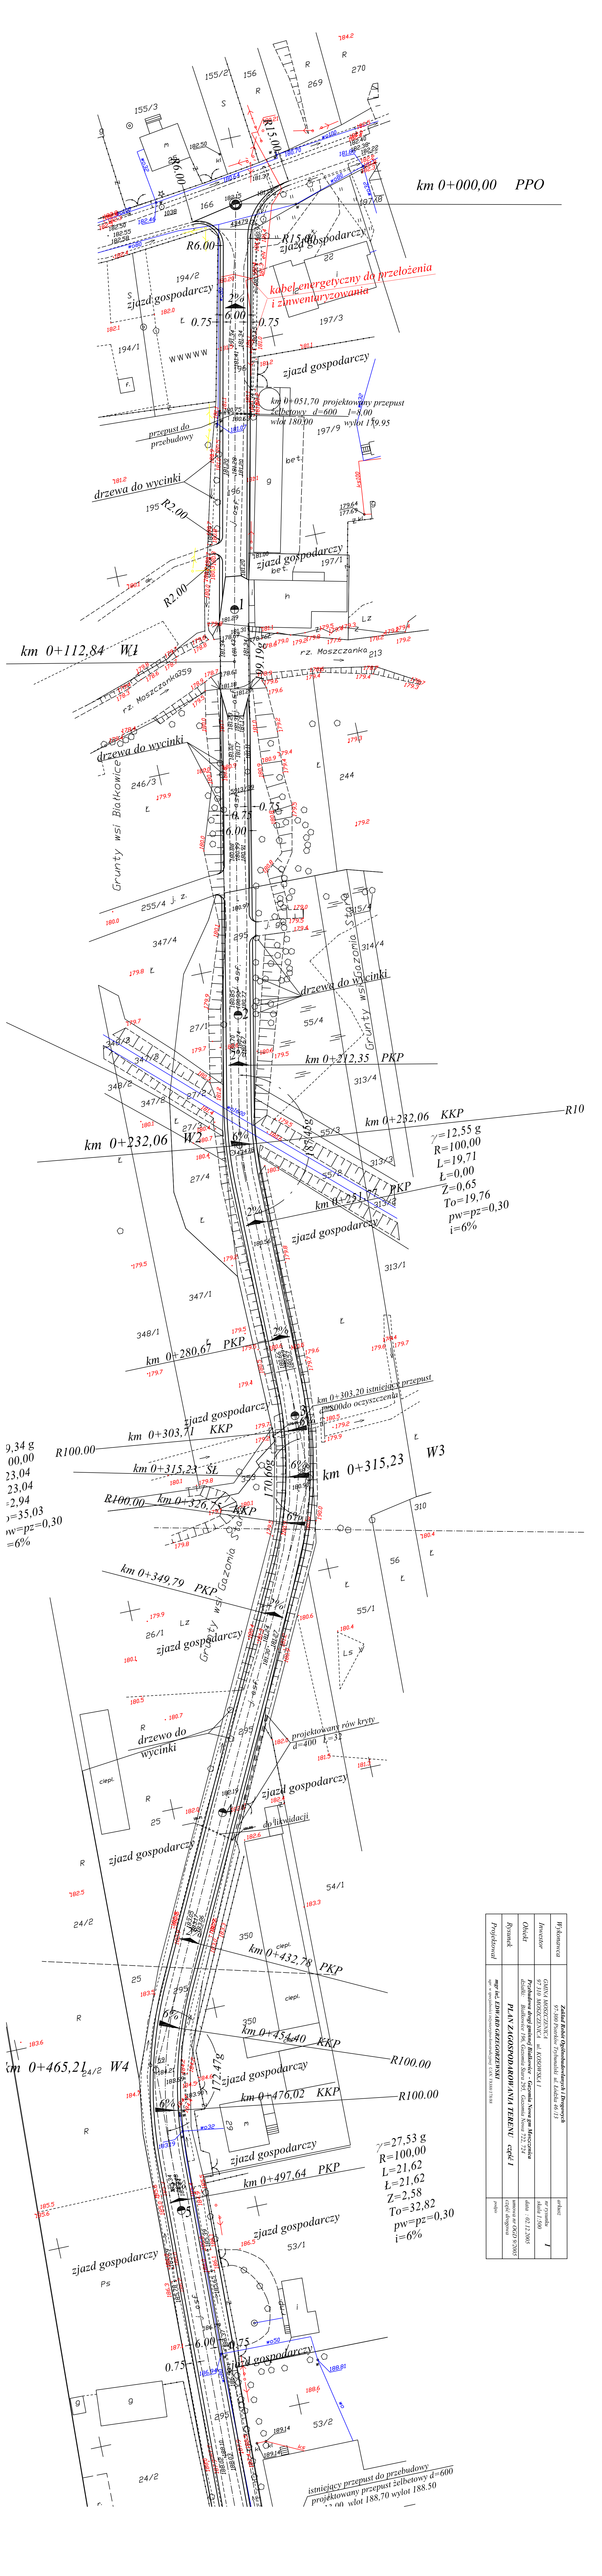


Wykonawca	Zakład Robót Ogólnobudowlanych i Drogowych 97-500 Radomsko Trzebieszki ul. Adama 46/11		
Branża	Drogowa	skala	1:1000
		arkusz	1
	PLAN ZAGOSPODAROWANIA TERENU cząść 1		