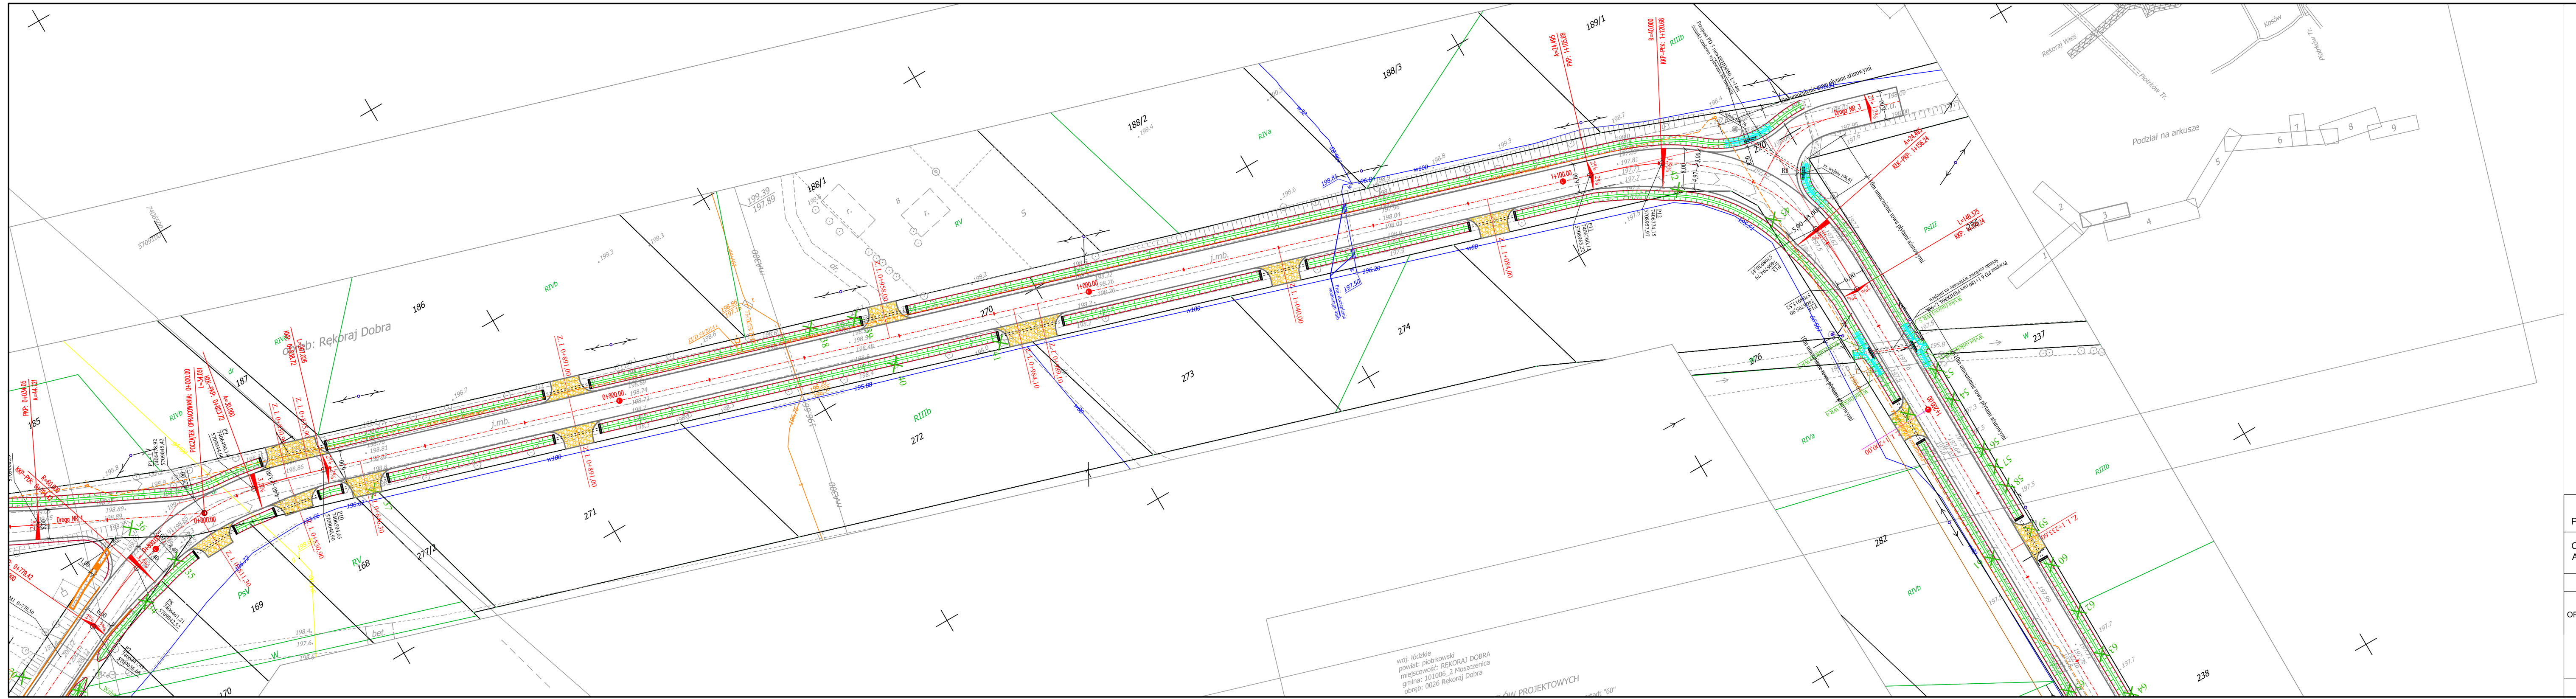
Proj. oś drogi
Proj. krawężnik
Proj. krawędź jezdni
Proj. obrzeże
Proj. chodnik
Proj. zjazd, parking
Proj. nów
Proj. nów umocniony płytami ażurowymi
Proj. nów umocniony korytkami kosiowymi
Proj. ścięk korytkowy
Proj. kanał technologiczny
Proj. dociepienie wodociągu
Proj. przyłącze kanalizacji sanitarnej
Wpust kanalizacji deszczowej do przebudowy wraz z przykanalikiem
Proj. kanał tłoczny
Podział na arkusze
Rekoraj Wieś
Rekoraj Dobra
Droga 3R
Droga 4R
Droga