# MAPA DO CELÓW PROJEKTOWYCH
skala 1:500

obreb: GAZOMIA STARA 0006
BIAŁKOWICE
WOLA MOSZCZENICKA 0030 0002
gmina: MOSZCZENICA 101011_062
woj.: łódzkie
działka: wg. lokalizacji

KERG : GG-V.6642.1.1142.2014

układ współrzędnych : 2000
poziom odniesienia : Kronsztadt 60
mapa wykonana na podstawie mapy syt-wys 1:1000
sekcja : 122.442.252,254 ,123.331.211,213
122.444.051,052 ,123.333.011,012
oraz pomiaru własnego.
Uzgodniono w ZUD
mapa aktualna na dzień : 02.06.2014
Mape wykonano bez ustalenia służebności gruntowych ujawnionych w KW.

Wykonał geodeta uprawniony

szkic orientacji 1:25 000

zakres opracowania

Granica użytku nie ujawnionego w ewidencji

projekt drogi nr. 1144/2012

Nie wykluca się istnienia w terenie innych nie wykazanych na niniejszej mapie urządzeń podziemnych, które nie były zgłoszone do inwentaryzacji

## ZESTAWIENIE ARKUSZY
ETAP 5

1
2
3
4 5

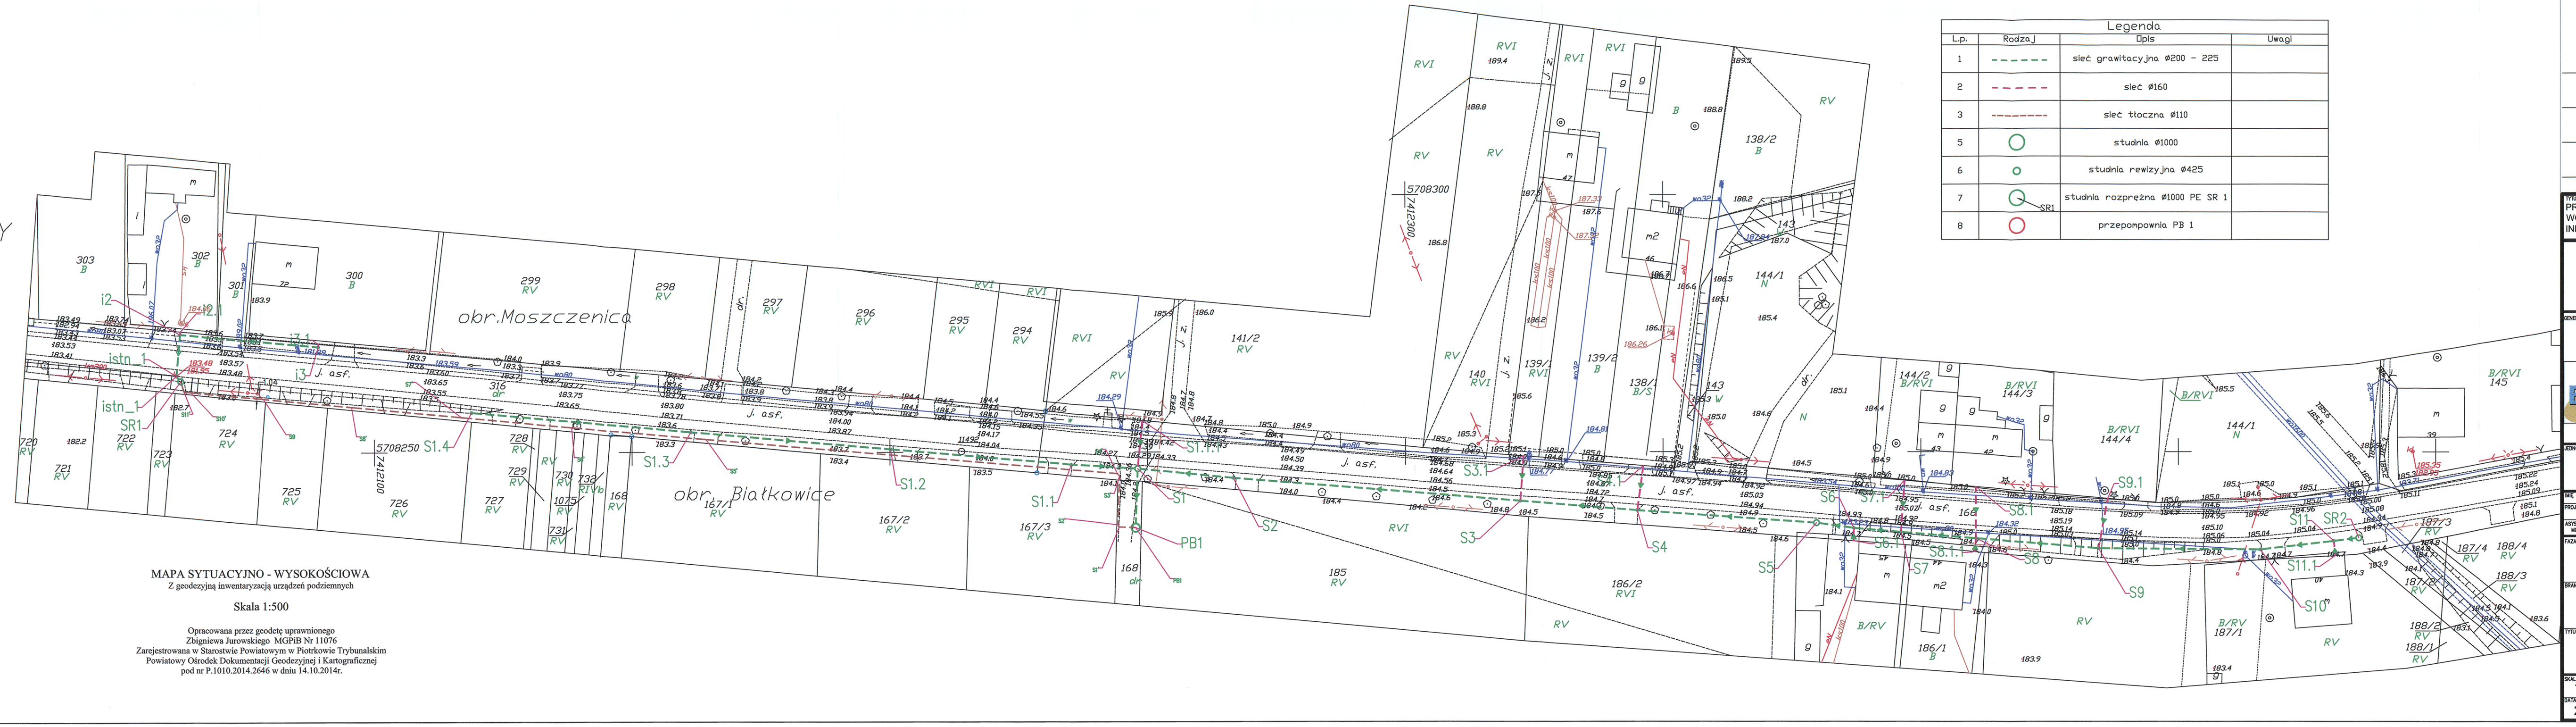


MAPA SYTUACYJNO - WYSOKOŚCIOWA
Z geodezyjną inwentaryzacją urządzeń podziemnych

Skala 1:500

Opracowana przez geodetę uprawnionego
Zbigniewa Jarowskiego MGPIB Nr 11076
Zarejestrowana w Starostwie Powiatowym w Piotrkowie Trybunalskim
Powiatowy Ośrodek Dokumentacji Geodezyjnej i Kartograficznej
pod nr P.1010.2014.2646 w dniu 14.10.2014r.

## Legenda

| L.p. | Rodzaj | Opis | Uwagi |
|---|---|---|---|
| 1 | | sieć grawitacyjna Ø200 - Ø25 | |
| 2 | | sieć Ø160 | |
| 3 | | sieć tłoczna Ø110 | |
| 5 | | studnia Ø1000 | |
| 6 | | studnia rewizyjna Ø425 | |
| 7 | SR1 | studnia rozprężna Ø1000 PE SR 1 | |
| 8 | | przepompownia PB 1 | |

| | | |
|---|---|---|
| ZMIANA NUMERA | | DATA |

TYTUŁ PROJEKTU:
PROJEKT BUDOWLANY BUDOWY SIECI KANALIZACJI SANITARNEJ W UL. WOLBORSKIEJ W MOSZCZENICY ORAZ BIAŁKOWICACH WRAZ Z INFRASTRUKTURĄ TOWARZYSZĄCĄ,GMINA MOSZCZENICA

ADRES:
GMINA MOSZCZENICA
97-310 Moszczenica
ul. Kosowska 1

INWESTOR/ PROJEKTANT:
P.P.W."BIOPROJEKT"
Grzegorz Jaśki
ul. Fabryczna26
97-310 Moszczenica

ADRES DO KORESPONDENCJI:
97-310 Piotrków Tryb.
ul. Armii Krajowej 22b/9
(044) 737-09-10
biuro@bioprojekt.pl

INWESTOR/ PROJEKTANT:
P.P.W. "BIOPROJEKT"
Grzegorz Jaśki
ul. Fabryczna 26
97-310 Moszczenica

NR KONTRAKTU:
NR UMOWY:
DATA UMOWY:
NR KONTRAKTU:
DATA:
NR RYSUNKU:

NR L. RAZEM:
NR UPRAWNIEŃ:
UWZYKLIS/PNUM/11
PROJEKTANT: MGR INŻ. GRZEGORZ JAŚKI
ASYSTENT PROJEKTANTA: MGR INŻ. MAŁGOŻATA JAŚKI MGR INŻ. KATARZYNA KLEDUZZ

FAZA: PROJEKT BUDOWLANY
OZNACZENIE FAZY: PB

BRANŻA: SANITARNA
OZNACZENIE BRANŻY ISKLAD: IS

TYTUŁ RYSUNKU: PROJEKT ZAGOSPODAROWANIA TERENU
OZNACZENIE RYSUNKU ZAGOSPODAROWANIE: IS

SKALA: 1:500
DATA: 2015.02
NR RYSUNKU: PB-IS-01
REWIZJA: 00