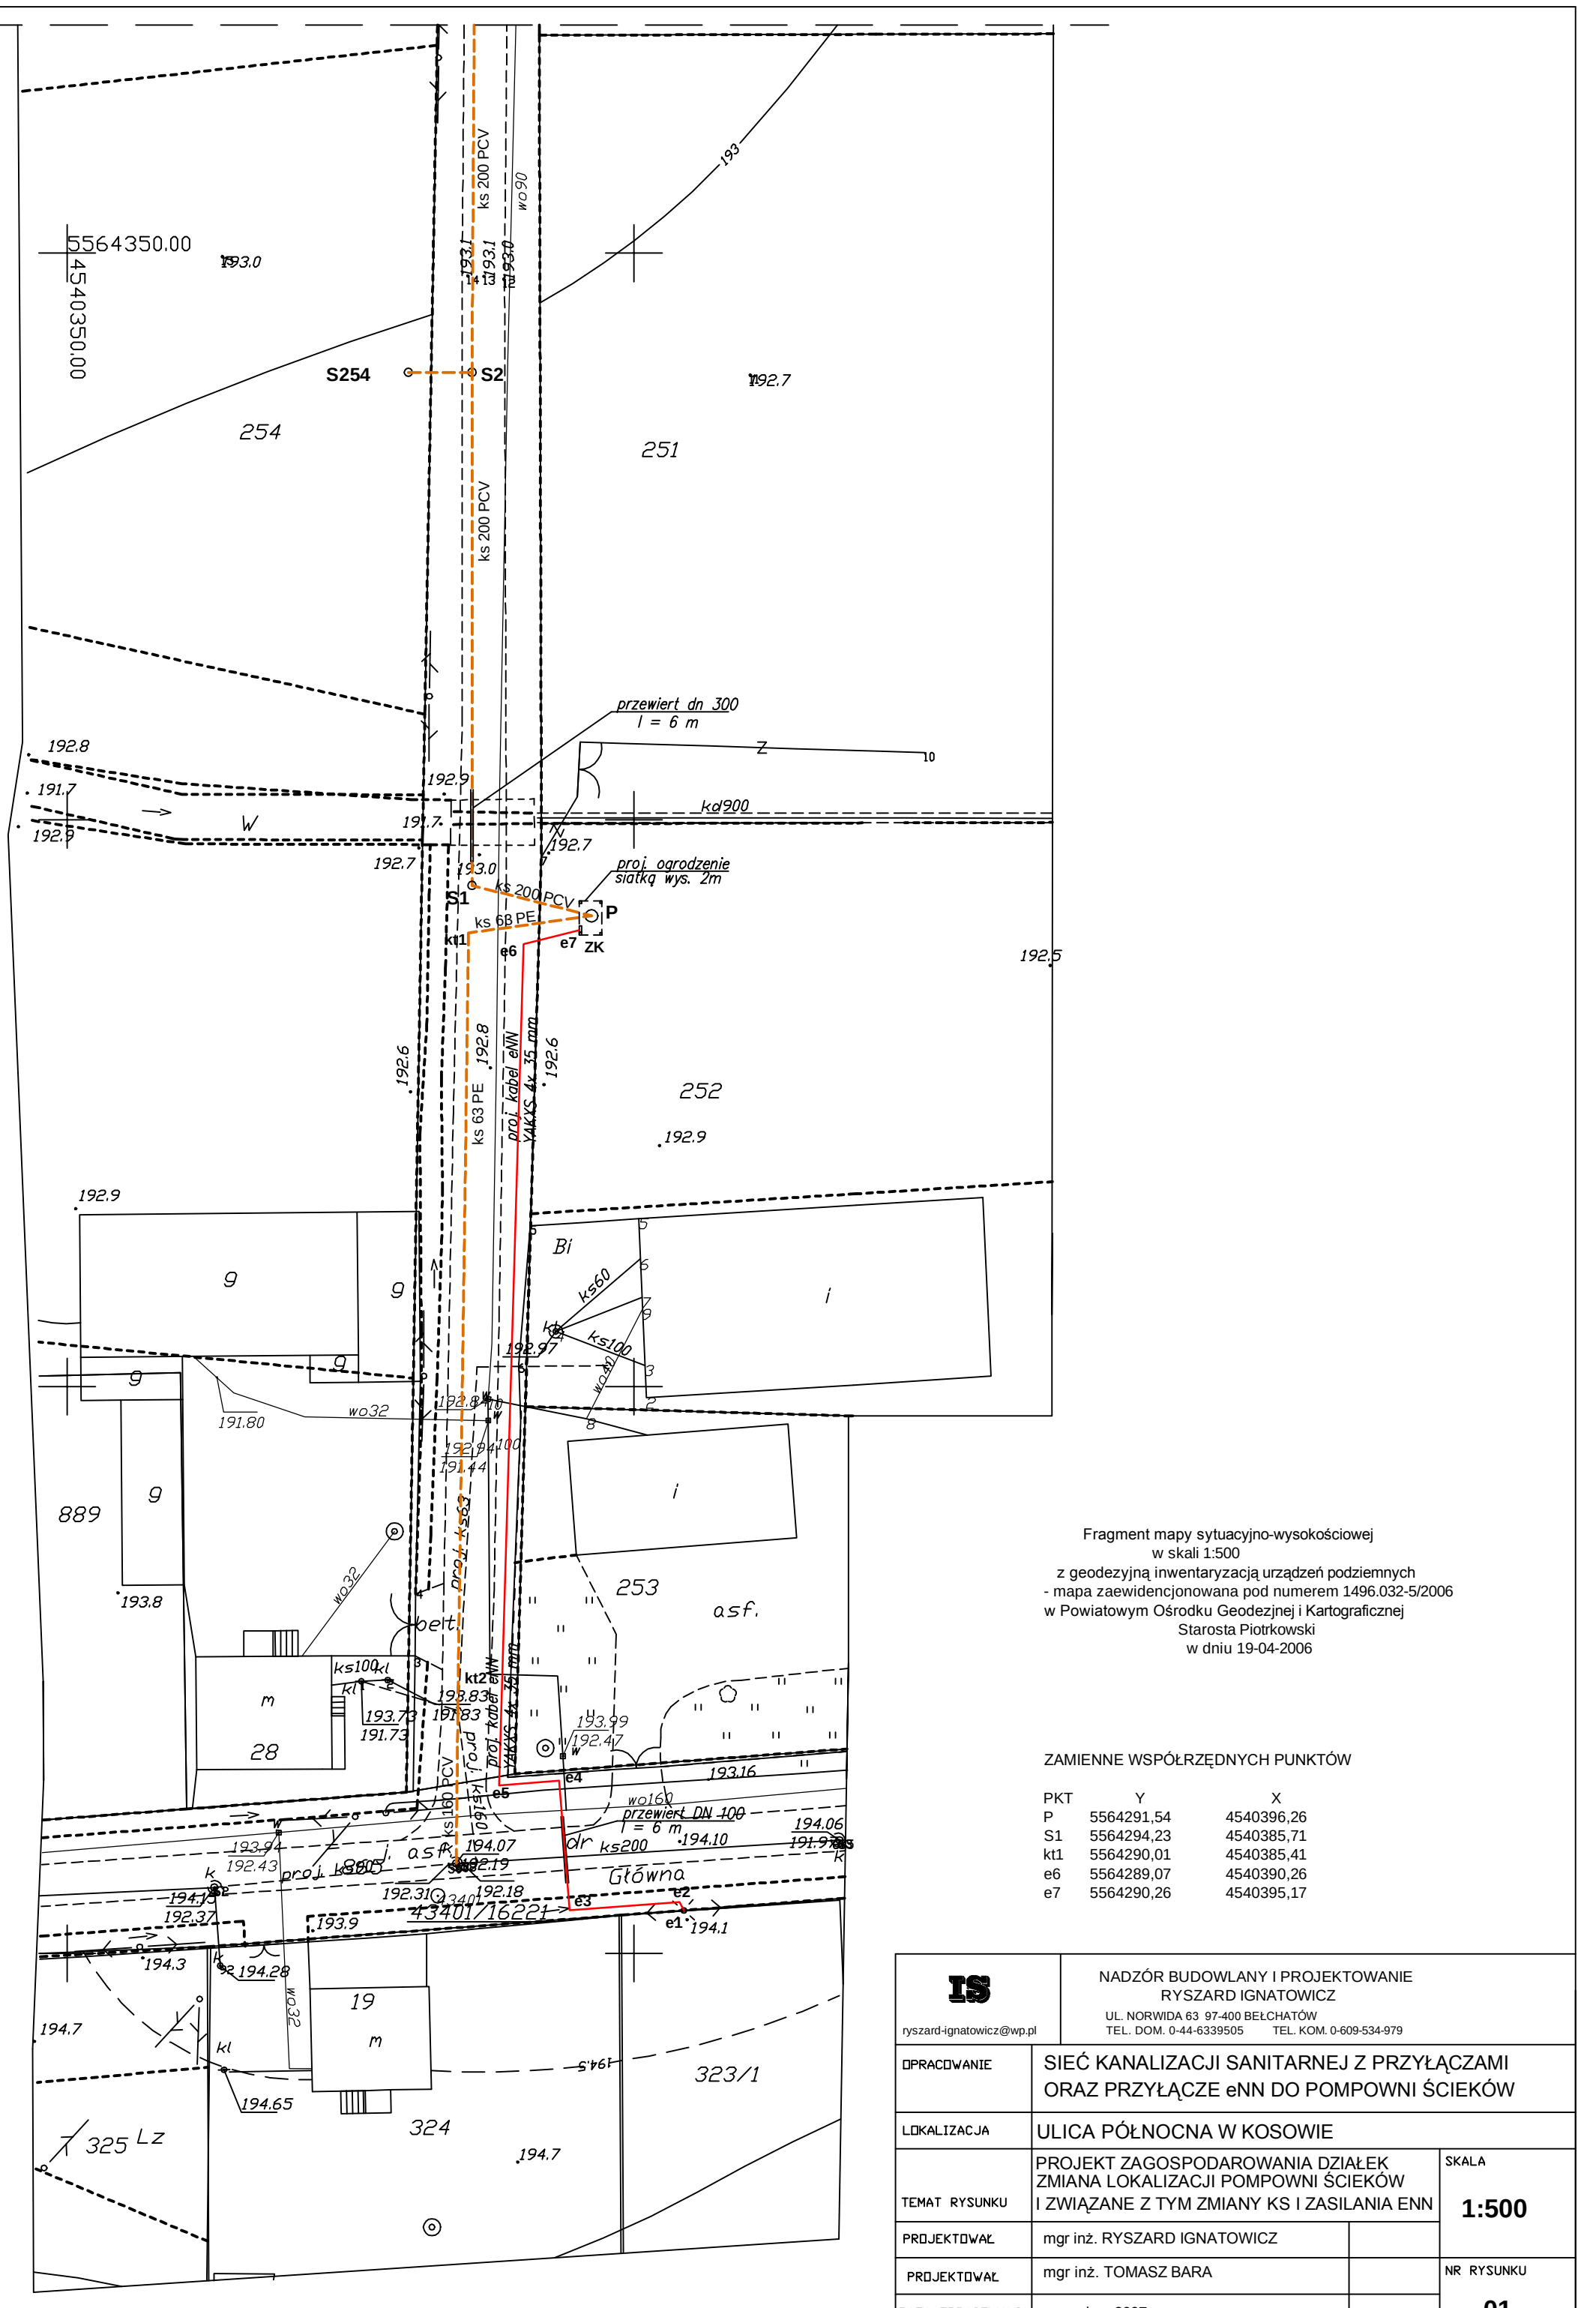


Fragment mapy sytuacyjno-wysokościowej
w skali 1:500
z geodezyjną inwentaryzacją urządzeń podziemnych
- mapa zaewidencjonowana pod numerem 1496.032-5/2006
w Powiatowym Ośrodku Geodezjnej i Kartograficznej
Starosta Piotrkowski
w dniu 19-04-2006

ZAMIENNE WSPÓŁRZĘDNYCH PUNKTÓW

PKT	Y	X
P	5564291,54	4540396,26
S1	5564294,23	4540385,71
kt1	5564290,01	4540385,41
e6	5564289,07	4540390,26
e7	5564290,26	4540395,17

IS
ryszard-ignatowicz@wp.pl
NADZÓR BUDOWLANY I PROJEKTOWANIE
RYSZARD IGNATOWICZ
UL. NORWIDA 63 97-400 BEŁCHATÓW
TEL. DOM. 0-44-6339505 TEL. KOM. 0-609-534-979

OPRACOWANIE	SIEĆ KANALIZACJI SANITARNEJ Z PRZYŁĄCZAMI ORAZ PRZYŁĄCZE eNN DO POMPOWNI ŚCIEKÓW		
LOKALIZACJA	ULICA PÓŁNOCNA W KOSOWIE		
TEMAT RYSUNKU	PROJEKT ZAGOSPODAROWANIA DZIAŁEK ZMIANA LOKALIZACJI POMPOWNI ŚCIEKÓW I ZWIĄZANE Z TYM ZMIANY KS I ZASILANIA ENN		SKALA 1:500
PROJEKTOWAŁ	mgr inż. RYSZARD IGNATOWICZ		
PROJEKTOWAŁ	mgr inż. TOMASZ BARA		NR RYSUNKU 01
DATA OPRACOWANIA	czerwiec 2007 r		

Created with novaPDF Printer (www.novaPDF.com). Please register to remove this message.