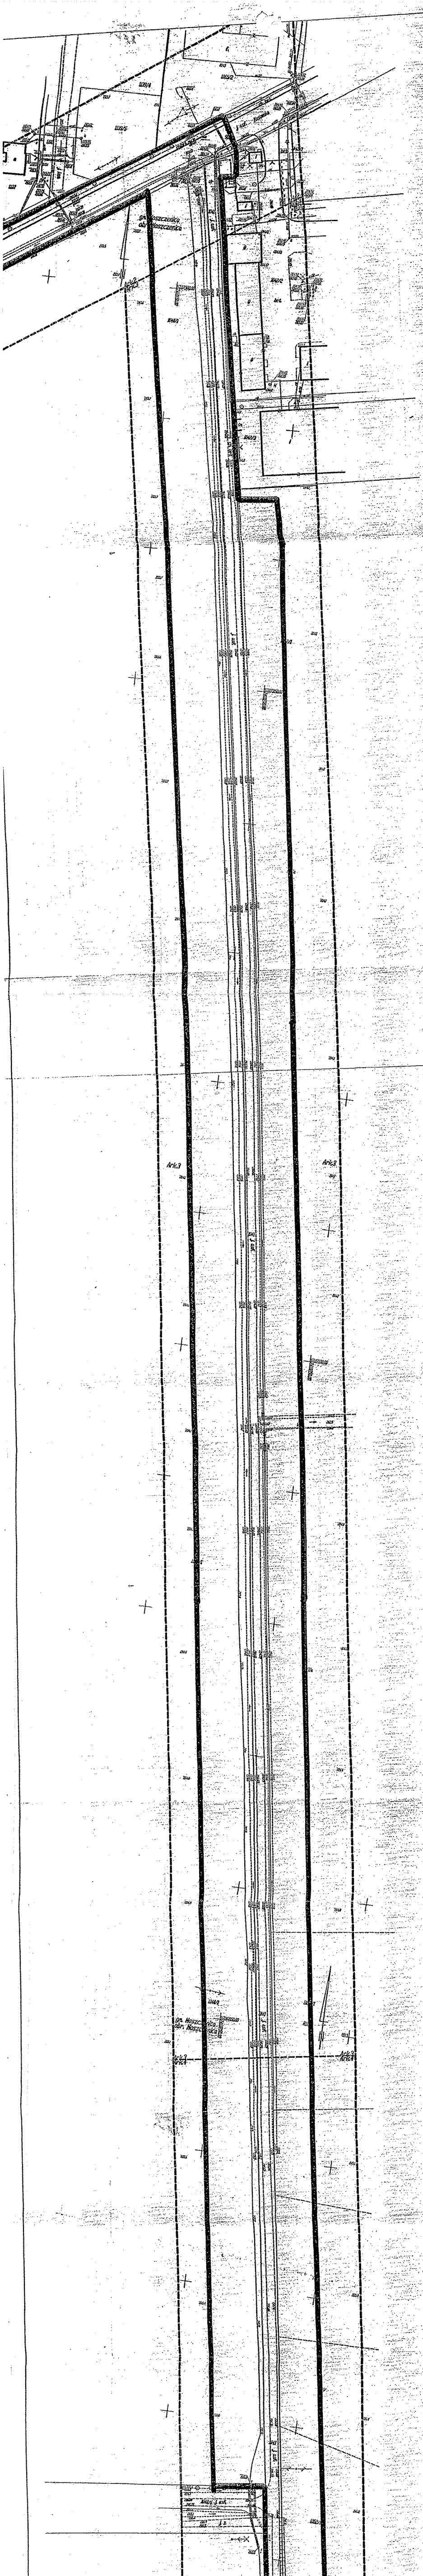
1139/4
1139/5
1165/2
gm. Moszczenica
obr. Moszczenica
1044/1
1042/2
1042/3
Ark.3
Ark.3
1044/5 j. asf.
j. z.


Ark.4
Ark.4
gr. Koszczenica
obr. Koszczenica
gr. Koszczenica
obr. Wola Koszczenicka

MAPA SYTUACYJNO - WYSOKOŚCIOWA

Z geodezyjną inwentaryzacją urządzeń podziemnych

Skala 1:1000

Opracowana przez geodetę uprawnionego
mgr inż. Jolanta Matyśniak - Łysik
Nr upr. 19264
"GEODETA" s. c.
Usługi geodezyjne i kartograficzne
Piotrków Trybunalski

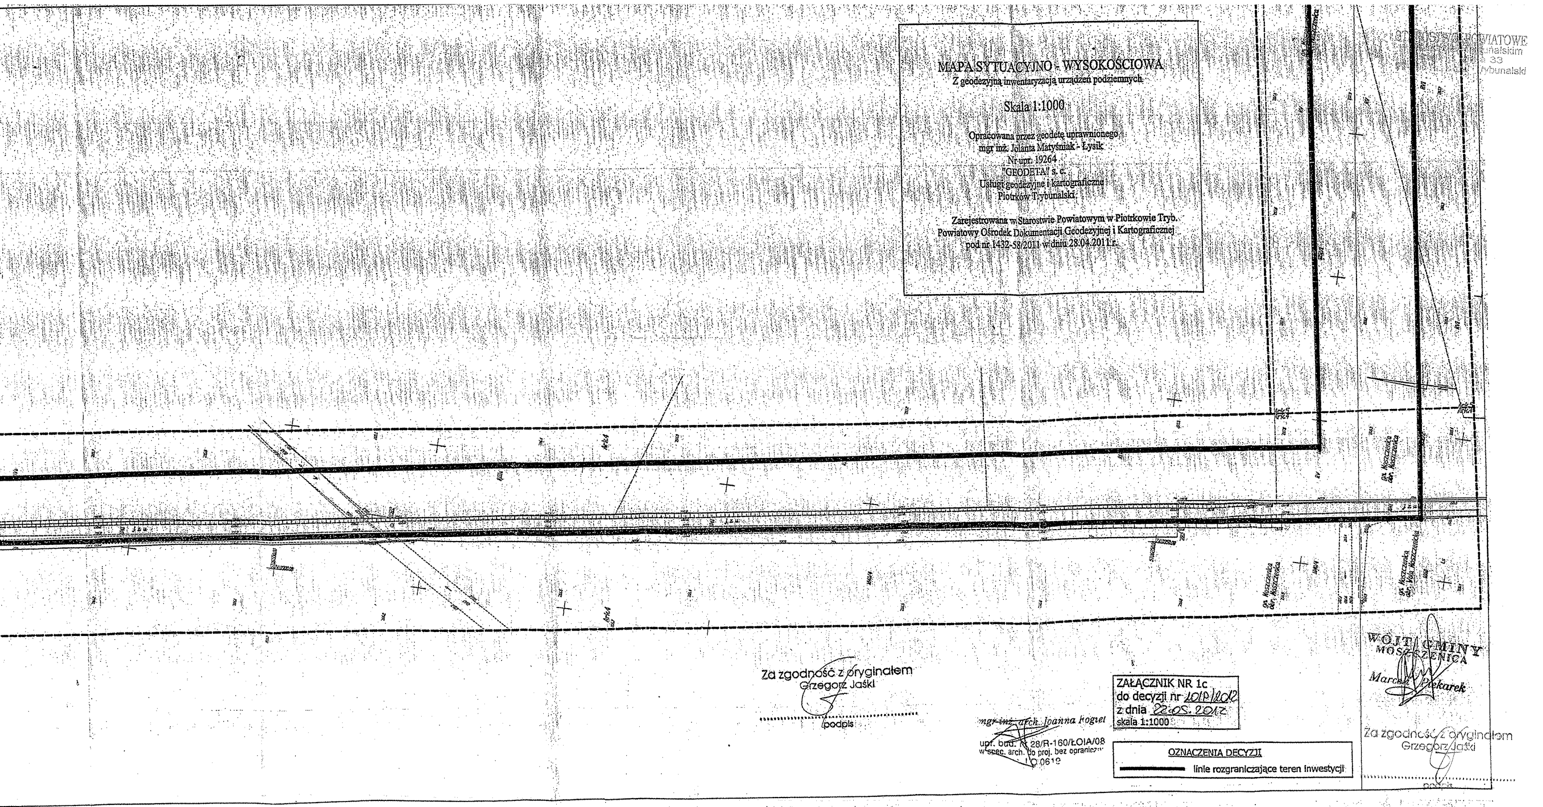Zarejestrowana w Starostwie Powiatowym w Piotrkowie Tryb.
Powiatowy Ośrodek Dokumentacji Geodezyjnej i Kartograficznej
pod nr 1432-58/2011 w dniu 28.04.2011 r.

POWIATOWE
unalskim
33
ybunalski

Za zgodność z oryginałem
Grzegorz Jaśki

podpis

mgr ~~inż.~~ arch. Joanna Rogiel
upr. bud. nr 28/R-160/ŁOIA/08
w spec. arch. do proj. bez ograniczeń
LO 0619

ZAŁĄCZNIK NR 1c
do decyzji nr 1019/2012
z dnia 22.05.2012
skala 1:1000

OZNACZENIA DECYZJI

━━━ linie rozgraniczające teren inwestycji

WÓJT GMINY
MOSZCZENICA
Marcel Piekarek

Za zgodność z oryginałem
Grzegorz Jaśki

podpis

27