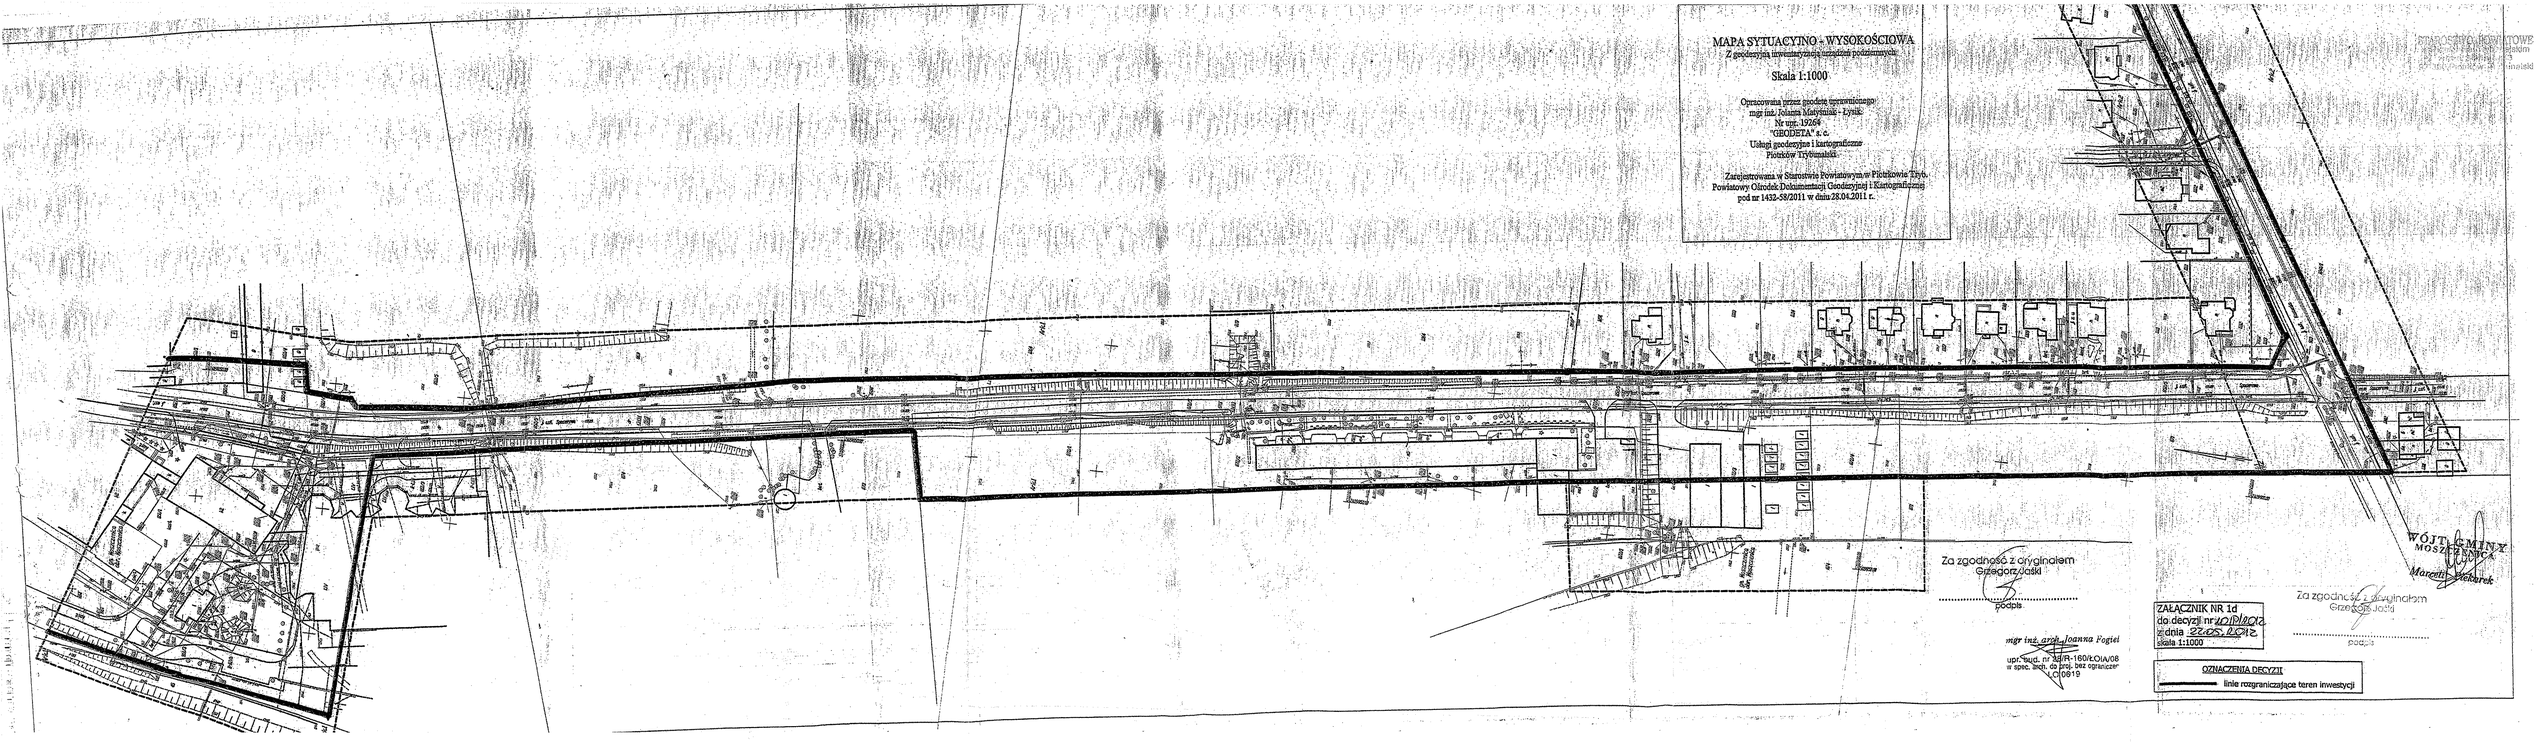


MAPA SYTUACYJNO - WYSOKOŚCIOWA

Z geodezyjną inwentaryzacją urządzeń podziemnych

Skala 1:1000

Opracowana przez geodetę uprawnionego:
mgr inż. Jolanta Matyniak - Łysik
Nr upr. LO/64
"GEODETA" s.c.
Usługi geodezyjne i kartograficzne
Piotrków Trybunalski

Zarejestrowana w Starostwie Powiatowym w Piotrkowie Tryb.
Powiatowy Ośrodek Dokumentacji Geodezyjnej i Kartograficznej
pod nr 1432-SS/2011 w dniu 28.04.2011 r.

Za zgodność z oryginałem
Grzegorz Jasiś
podpis

mgr inż. arch. Joanna Fogiel
upr. bud. nr MAR-160/KOIA/08
w spec. bez ogr. do proj. bez ograniczeń
LO/0819

ZAŁĄCZNIK NR 1d
do decyzji nr 40/2012
z dnia 22.05.2012
skala 1:1000

OZNACZENIA DECYZJI
linia rozgraniczające teren inwestycji

WÓJT GMINY
MOSZCZENICA
Marcin Piekarek

Za zgodność z oryginałem
Grzegorz Jasiś
podpis

PROJEKTOWANIE
Piotrków Trybunalski