
STAROSTWO POWIATOWE
w Piotrkowie Trybunalskim
aleja 3 Maja 33
97-300 Piotrków Trybunalski

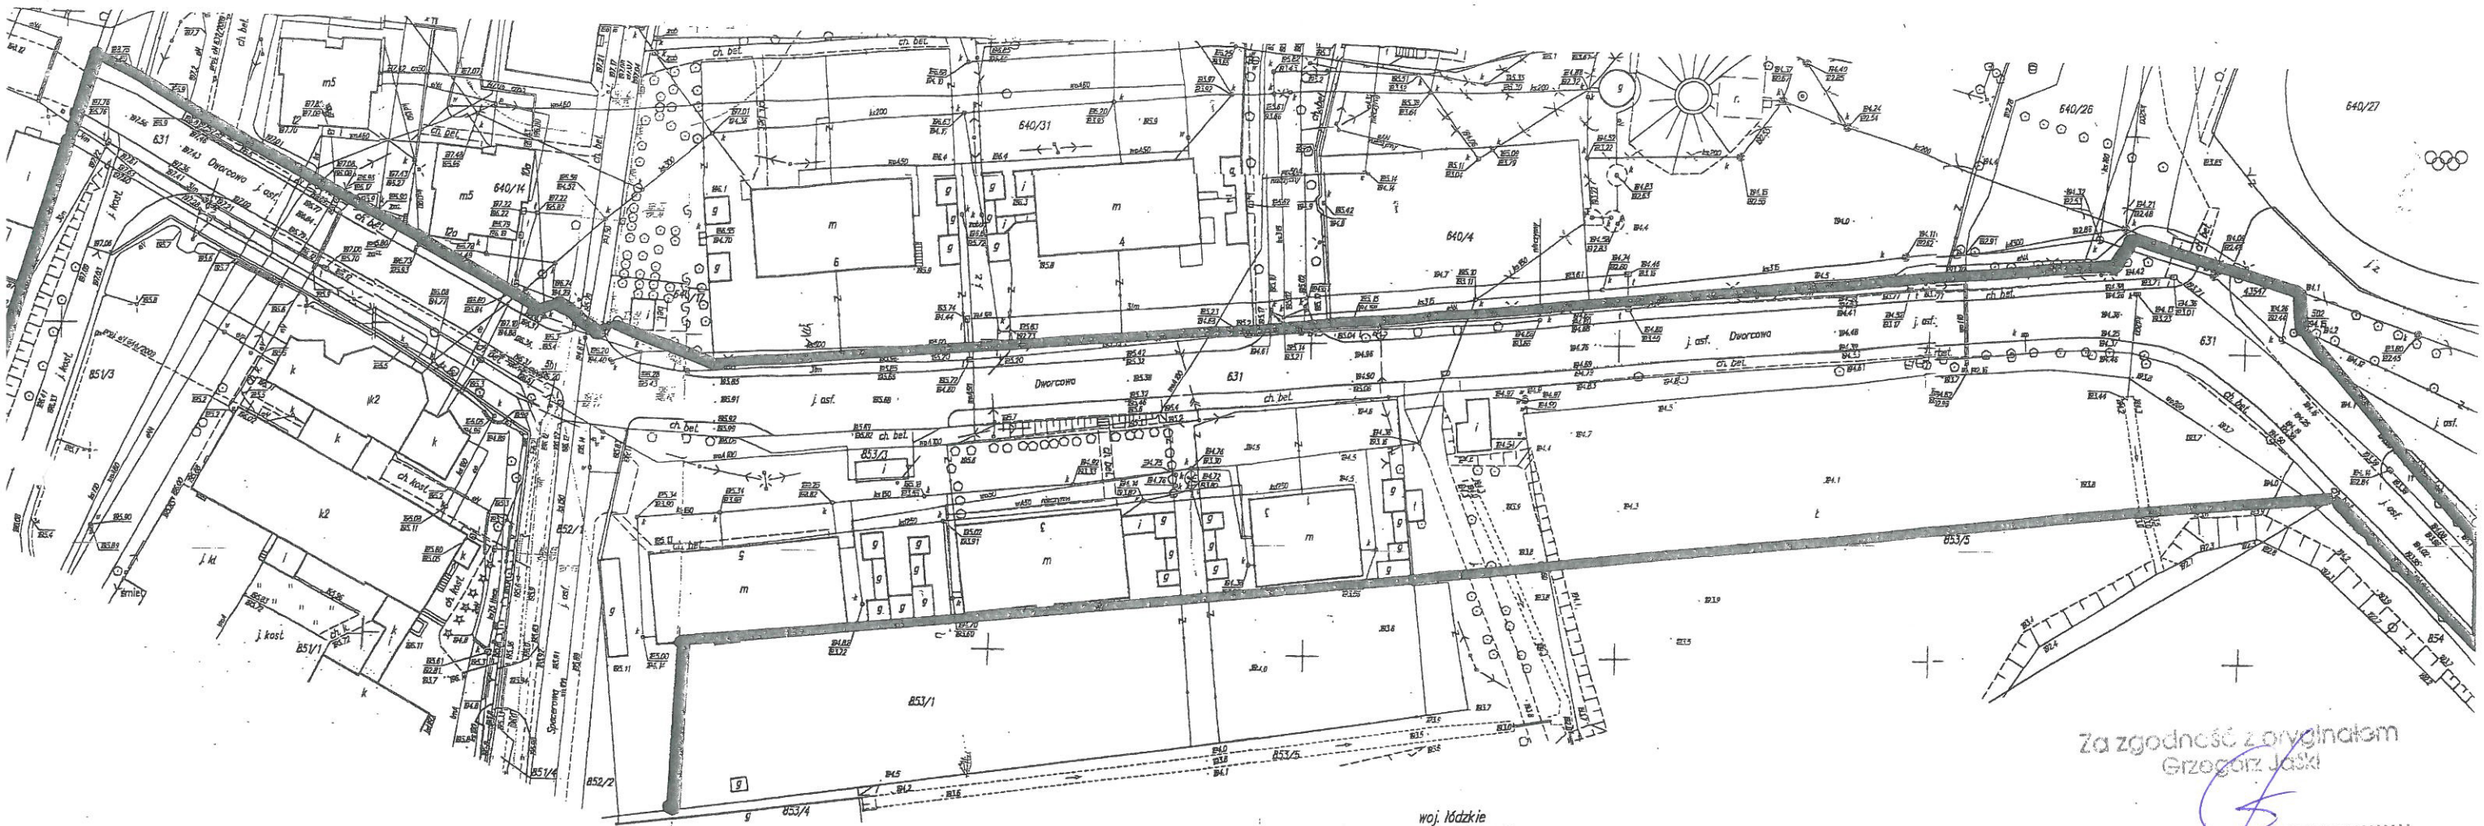

Za zgodność z oryginałem
Grzegorz Jaski
podpis

woj. łódzkie
pow. piotrkowski
gm. Moszczenica
obr. Moszczenica ul. Dworcowa dz. 631
obr. (
obr. I
obr. I

ZAŁĄCZNIK NR 1e
do decyzji nr 10/P/2012
z dnia 22.05.2012
skala 1:1000

WÓJT GMINY
MOSZCZENICA
Marcin Piekarek

mgr inż. arch. Joanna Fogiel
upr. bud. nr 28/R-160/ŁOIA/08
w.spec. arch. do proj. bez ograniczeń
ŁO 0619

OZNACZENIA DECYZJI

linie rozgraniczające teren inwestycji

1. Układ państwowy "65"
2. Poziom odniesienia : Lokalny
3. Mapę wykonano na podstawie mapy sytuacyjno – wysokościowej w skali 1:1000 s. 122.442.152, 122.442.164, 122.442.171, 122.442.173, 122.442.174, 122.442.183, 122.442.184, 122.442.212, 122.442.221, 122.442.222, 122.442.231, 122.442.232, 122.442.241, 122.442.243, 122.442.244, oraz pomiaru własnego wykonanego w grudniu 2010r.
4. Granice działek wniesiono na podstawie ewidencji gruntów
5. Nie wyklucza się istnienia urządzeń podziemnych nie zgłoszonych do inwentaryzacji powykonawczej jednostkom wykonawstwa geodezyjnego. Za przewody nie zgłoszone do inwentaryzacji geodezyjnej oraz za przewody inwentaryzowane uprzednio wykonawca niniejszej mapy nie ponosi odpowiedzialności.
6. Mapę sprawdzono w ZUD dnia 07.12.2010r

Mapa służy do celów projektowych.
Aktualna na dzień 06.12.2010r.

Wykonawca :

PRZEDSIĘBIORSTWO GEODEZYJNO-PROJEKTOWE "GEO-PRO-KART" S.C.
97-300 Piotrków Tryb.
tel. 044 [illegible]
NIP 771-03-48[illegible], REGON 590028452

Piotrków Tryb. 10.12.2010r.

STAROSTWO POWIATOWE
w Piotrkowie Trybunalskim
Aleja 3 Maja 33
97-300 Piotrków Trybunalski

ZAŁĄCZNIK NR 1f
do decyzji nr 10/P/2012
z dnia 22.05.2012
skala 1:2000

Za zgodność z oryginałem
Grzegorz Jaśki
podpis

arkusz nr 2

MAPA
EWIDENCYJNA
Skala 1:5000
1:2000

województwo łódzkie
powiat piotrkowski
gmina Moszczenica
obręb Moszczenica

WÓJT GMINY
MOSZCZENICA
Marcin Piekarek


mgr inż. arch. Joanna Rogiel
upr. bud. nr 28/R-160/ŁOIA/08
w spec. arch. do proj. bez ograniczeń
ŁO 0619

OZNACZENIA DECYZJI
linie rozgraniczające teren inwestycji

STAROSTA PIOTRKOWSKI
Powiatowy Ośrodek Dokumentacji Geodezyjno-Kartograficznej
Reprodukcja mapy zasadniczej wykonana w art. 18 ust. 2 pkt 1 Prawo geodezyjne i kartograficzne (Dz.U.Nr 30, poz. 163)
Piotrków Tryb. 2011-01-24

STAROSTA PIOTRKOWSKI
Powiatowy Ośrodek Dokumentacji Geodezyjno-Kartograficznej
Kopia mapy zasadniczej z bazy danych do celów projektowych
062.18-5/2002
Piotrków Tryb. 2011-01-24
Z-ca KIEROWNIKA REFERATU
mgr inż. Adam Sass
Starszy geodeta

STAROSTWO POWIATOWE
w Piotrkowie Trybunalskim
aleja 3 Maja 33
97-300 Piotrków Trybunalski

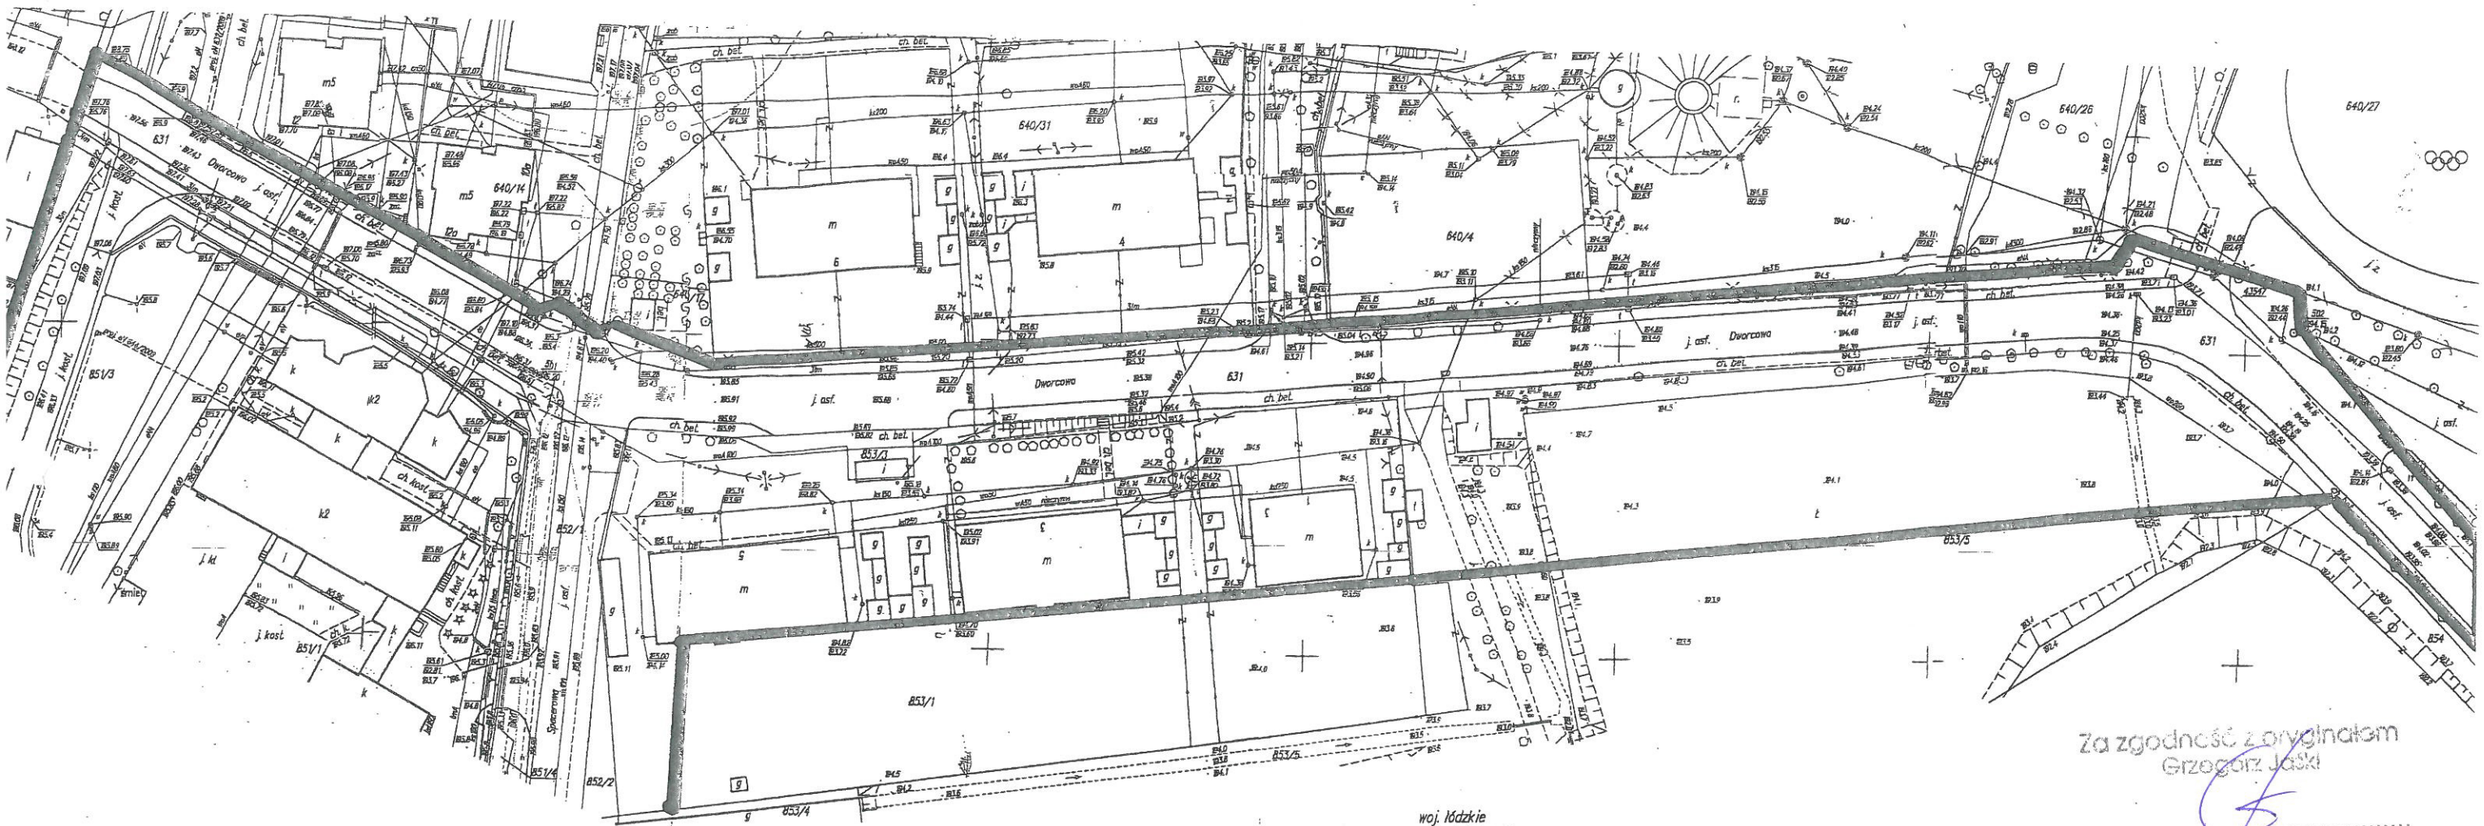

Za zgodność z oryginałem
Grzegorz Jaski
podpis

woj. łódzkie
pow. piotrkowski
gm. Moszczenica
obr. Moszczenica ul. Dworcowa dz. 631
obr. (
obr. I
obr. I

ZAŁĄCZNIK NR 1e
do decyzji nr 10/P/2012
z dnia 22.05.2012
skala 1:1000

WÓJT GMINY
MOSZCZENICA
Marcin Piekarek

mgr inż. arch. Joanna Fogiel
upr. bud. nr 28/R-160/ŁOIA/08
w.spec. arch. do proj. bez ograniczeń
ŁO 0619

OZNACZENIA DECYZJI

linie rozgraniczające teren inwestycji

1. Układ państwowy "65"
2. Poziom odniesienia : Lokalny
3. Mapę wykonano na podstawie mapy sytuacyjno – wysokościowej w skali 1:1000 s. 122.442.152, 122.442.164, 122.442.171, 122.442.173, 122.442.174, 122.442.183, 122.442.184, 122.442.212, 122.442.221, 122.442.222, 122.442.231, 122.442.232, 122.442.241, 122.442.243, 122.442.244, oraz pomiaru własnego wykonanego w grudniu 2010r.
4. Granice działek wniesiono na podstawie ewidencji gruntów
5. Nie wyklucza się istnienia urządzeń podziemnych nie zgłoszonych do inwentaryzacji powykonawczej jednostkom wykonawstwa geodezyjnego. Za przewody nie zgłoszone do inwentaryzacji geodezyjnej oraz za przewody inwentaryzowane uprzednio wykonawca niniejszej mapy nie ponosi odpowiedzialności.
6. Mapę sprawdzono w ZUD dnia 07.12.2010r

Mapa służy do celów projektowych.
Aktualna na dzień 06.12.2010r.

Wykonawca :

PRZEDSIĘBIORSTWO GEODEZYJNO-PROJEKTOWE "GEO-PRO-KART" S.C.
97-300 Piotrków Tryb.
tel. 044 [illegible]
NIP 771-03-48[illegible], REGON 590028452

Piotrków Tryb. 10.12.2010r.

STAROSTWO POWIATOWE
w Piotrkowie Trybunalskim
Aleja 3 Maja 33
97-300 Piotrków Trybunalski

ZAŁĄCZNIK NR 1f
do decyzji nr 10/P/2012
z dnia 22.05.2012
skala 1:2000

Za zgodność z oryginałem
Grzegorz Jaśki
podpis

arkusz nr 2

MAPA
EWIDENCYJNA
Skala 1:5000
1:2000

województwo łódzkie
powiat piotrkowski
gmina Moszczenica
obręb Moszczenica

WÓJT GMINY
MOSZCZENICA
Marcin Piekarek

mgr inż. arch. Joanna Rogiel
upr. bud. nr 28/R-160/ŁOIA/08
w spec. arch. do proj. bez ograniczeń
ŁO 0619

OZNACZENIA DECYZJI
linie rozgraniczające teren inwestycji

STAROSTA PIOTRKOWSKI
Powiatowy Ośrodek Dokumentacji Geodezyjno-Kartograficznej
Reprodukcja mapy zasadniczej wykonana w art. 18 ust. 2 pkt 1 Prawo geodezyjne i kartograficzne (Dz.U.Nr 30, poz. 163)
Piotrków Tryb. 2011-01-24

STAROSTA PIOTRKOWSKI
Powiatowy Ośrodek Dokumentacji Geodezyjno-Kartograficznej
Kopia mapy zasadniczej z bazy danych do celów projektowych
062.18-5/2002
Piotrków Tryb. 2011-01-24
Z-ca KIEROWNIKA REFERATU
mgr inż. Adam Sass
Starszy geodeta