woj. Łódzkie
pow. piotrkowski
10106_2 Moszczenica
obręb ewidencyjny: Rokiciny Duży (0024)
działki: 21, 40/2, 40/4, 41/10

MAPA DO CELÓW PROJEKTOWYCH
ARKUSZ NR 2/2
skala 1 : 500

Numer zgłoszenia pracy geodezyjnej GBR.6642.1.1250.2025
Układ współrzędnych prostokątnych płaskich:2000/7;
Układ wysokościowy : PL-EVRF2007-NH (Amsterdam)
Mapę wykonano na podstawie mapy(ortofotomapy – wysokościowej) oraz pomiaru uzupełniającego.

MAPA AKTUALNA NA DZIEŃ 05.04.2025r.

Nie wyłucza się istnienia w terenie innych, nie wykazanych na niniejszej mapie urządzeń podziemnych które nie były zgłoszone do inwentaryzacji.
Za przewody nie zgłoszone do inwentaryzacji geodezyjnej wykonawca niniejszej mapy nie ponosi odpowiedzialności.

zakres opracowania

Wykonawca :

Piotrków Tryb., dn. 09.05.2025r.

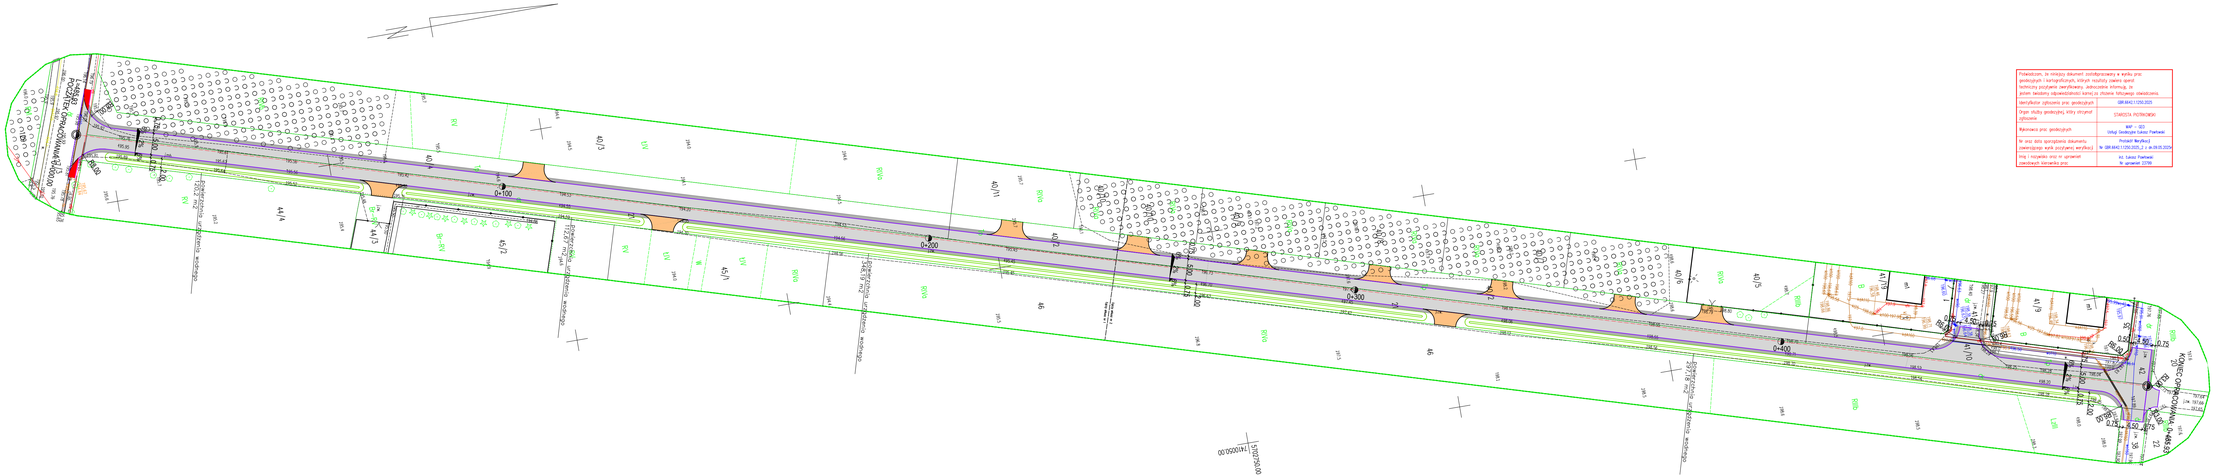
ul. Wyszyńskiego
ul. Wyszyńskiego
ul. Wyszyńskiego