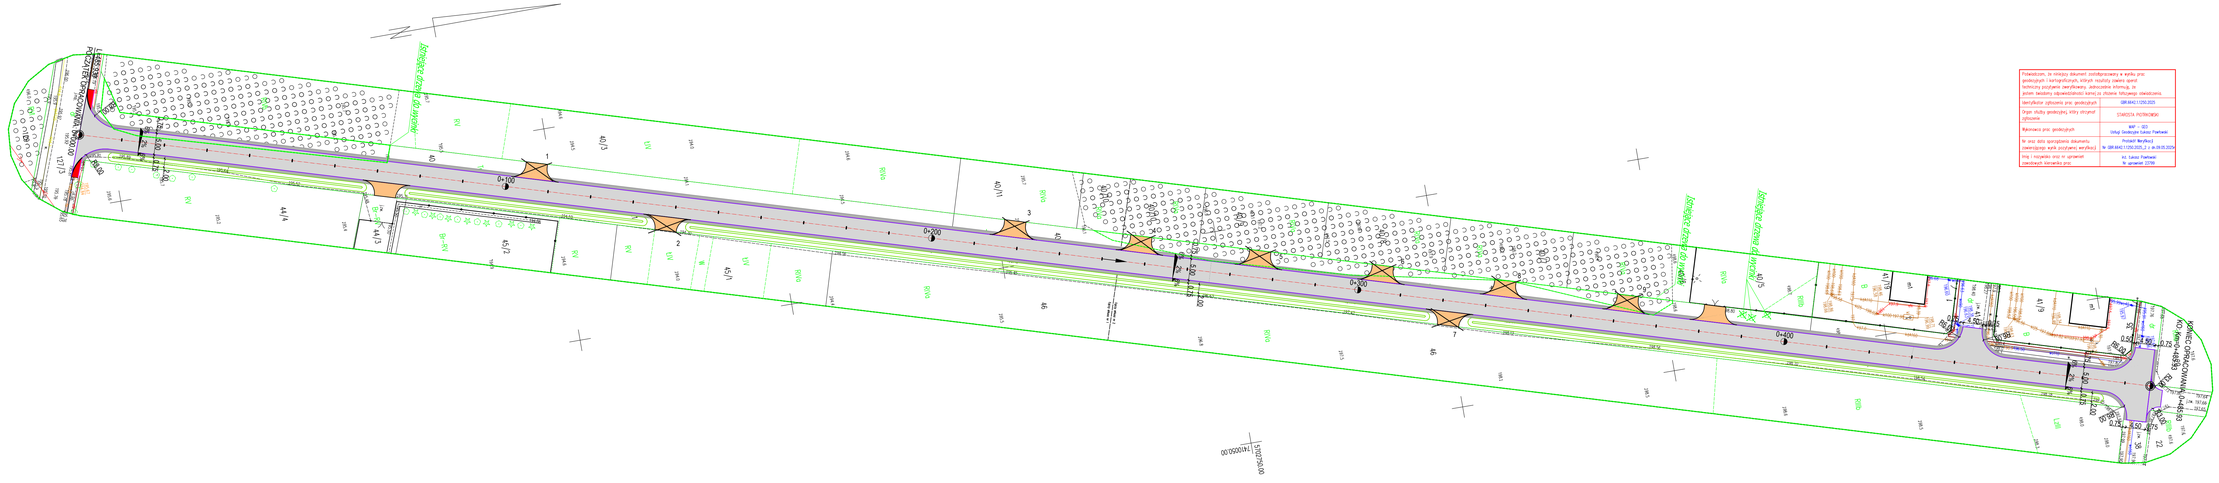

Projektowana droga powiatowa nr 4880K
Projektowana droga powiatowa nr 4880K
Projektowana droga powiatowa nr 4880K