Profil - oś droga nr 1532E/1 - (2)

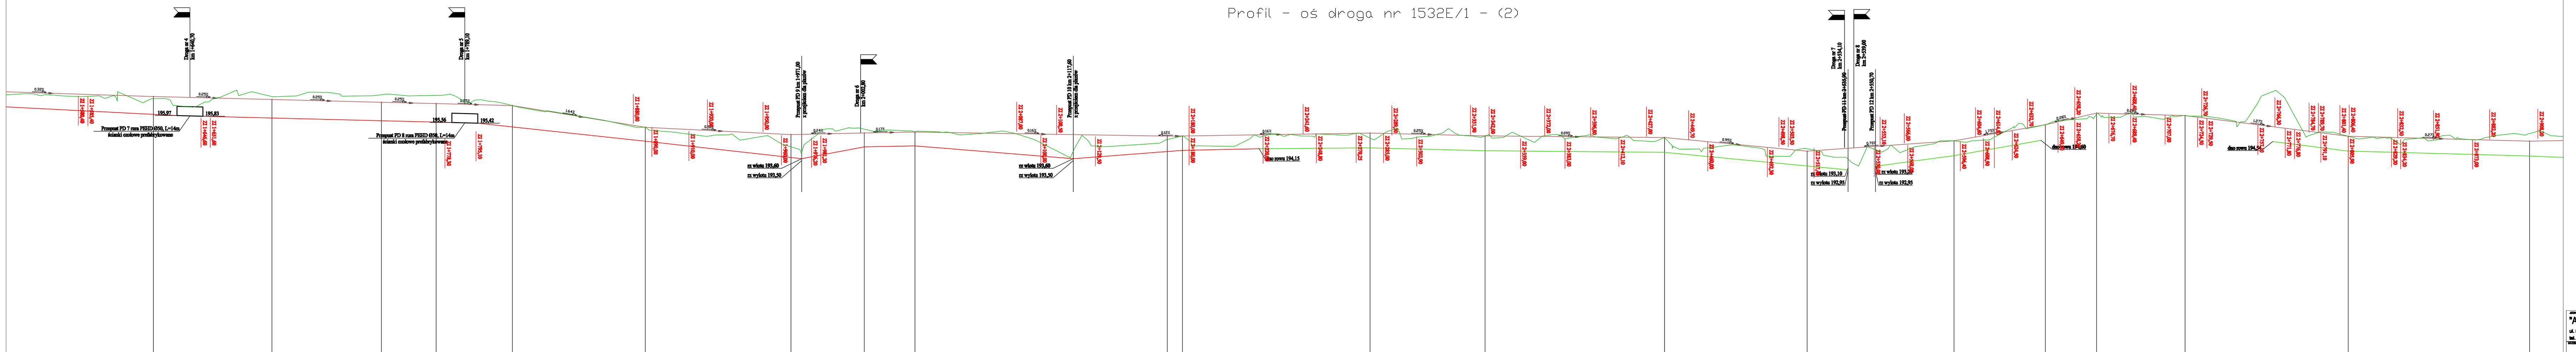

LEGENDA

- Proj. obw brzeżnowy
- Proj. obw pierwotnowy
- Proj. obw obustronny
- Proj. obwodnia drogi
- Skrzyżowania z drogą podporządkowaną nr. 7
- Skrzyżowania z drogą podporządkowaną nr. 1.

JEDNOSTKA PROJEKTOWA
"AZ-PRO" BIURO USŁUG PROJEKTOWYCH
ul. Spacerowa 11/2 97-500 Przemyślice Mikro
tel. 0-44/ 735-20-71, fax. 0-44/ 735-20-72 e-mail: biuro_projektowe@az.pl

TEMAT:	ROZBUDOWA DROGI GMINNEJ REJKOWA - MOSZCZONKA
OBIEKT:	DROGA GMINNA NR 15320 DIE MOSZCZONKA, POMIAT POTKOWSKI WOJ. LÓDZKIE
BRANŻA:	DROGA GMINNA NR 15320E
	PROJEKT BUDOWLANY
	PROJEKT ARCHITEKTONICZNO-BUDOWLANY
BRANŻA:	DROGOWA
JEDNOSTKA PROJEKTOWANIA - OPRACOWANIE:	AZ-PRO
NR UPRAWNIEŃ BUDOWLANYCH:	TREŚĆ:
PROJEKTANT: mgr inż. Paweł Jankowski UPRAWNIENIA BUDOWLANE:	SK/UK/0048/POOD/13
SPRAWDZIŁ: mgr inż. Dariusz Kamasiński inż. Piotr Ciężkowski	
TYTUŁ RYSUNKU:	PROFIL PODŁUŻNY

DATA OPRACOWANIA	FAZA	BRANŻA	NR RYSUNKU	DATA ZMIANY	SKALA
09/2013	PB	D	PP-3.2	2014.08.	1: 500