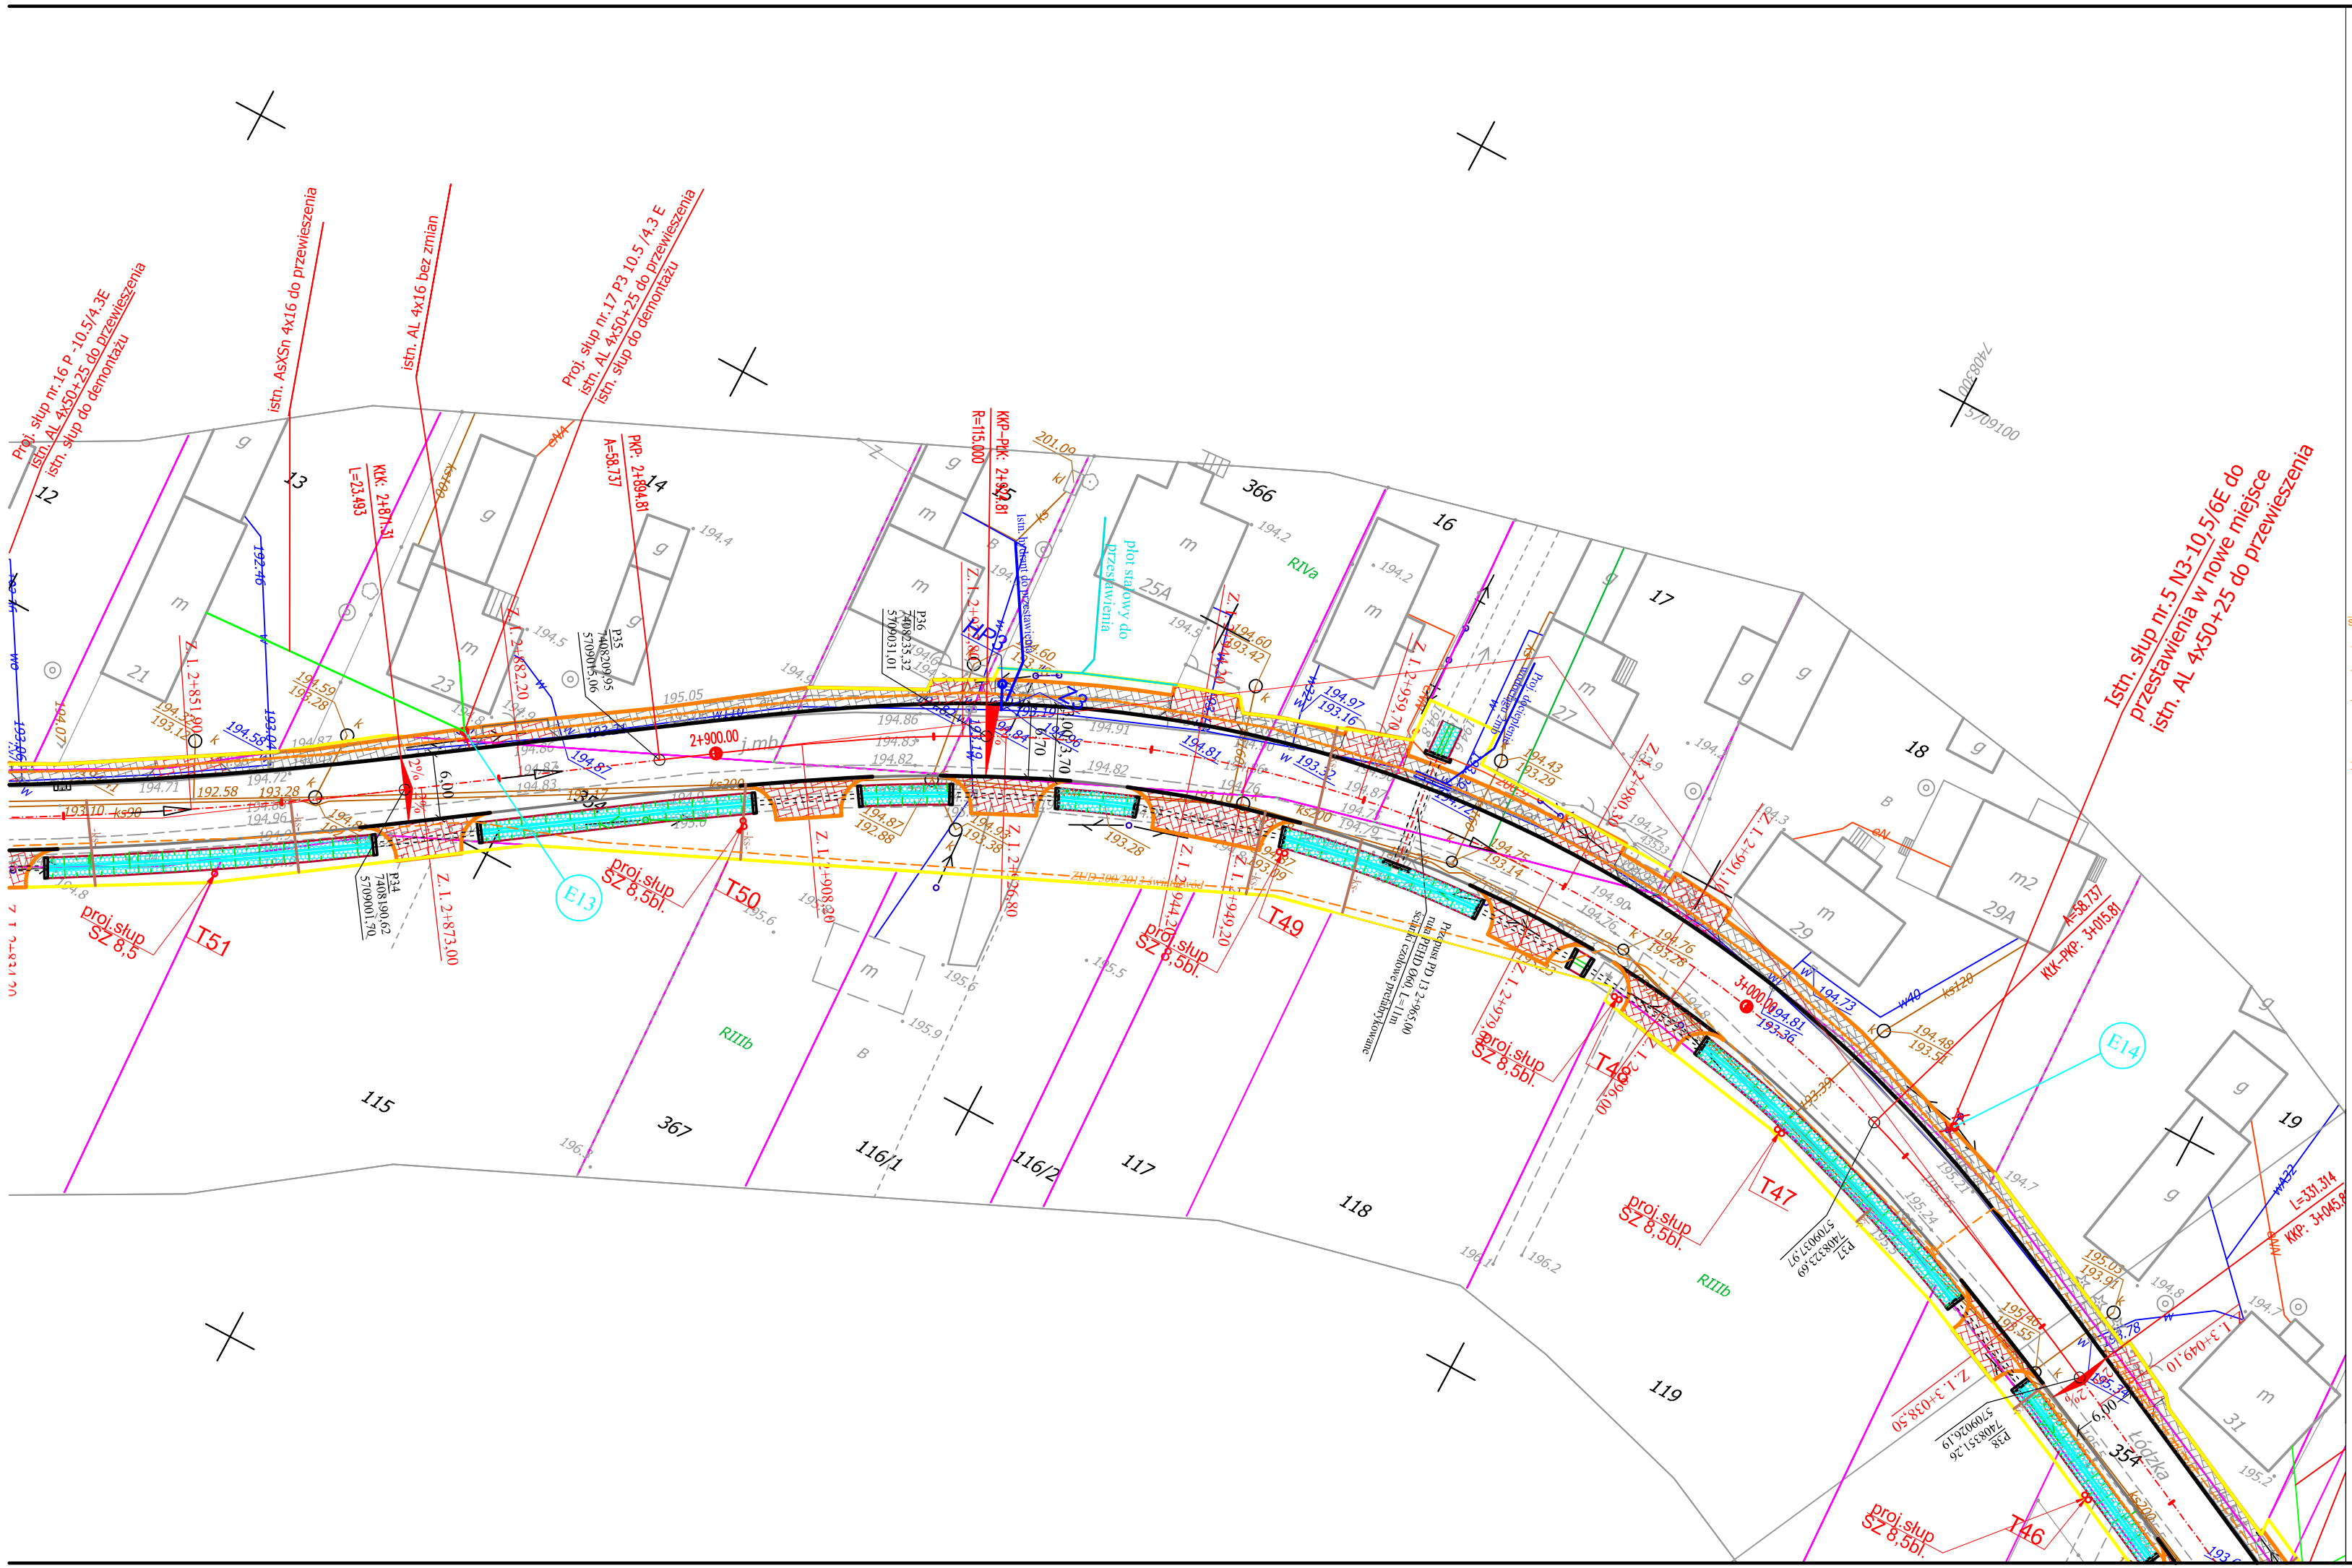


LEGENDA:

- Proj. oś drogi
- Proj. krawężnik
- Proj. krawędź jezdni
- Proj. obrzeże
- Proj. chodnik
- Proj. zjazd, parking
- Proj. rów
- Proj. rów umocniony płytami ażurowymi
- Proj. rów umocniony korytkami koejowymi
- Proj. ściek korytkowy
- Proj. docieplenie wodociągu

- zakres inwestycji
- granica ewidencyjna nieruchomości
- 2t - ist. sieć telefoniczna
- 90g - ist. sieć gazownicza
- w90 - ist. sieć wodociągowa
- ks200 - ist. sieć kanalizacji sanitarnej
- eNN - ist. sieć energetyczna
- Proj. kanał technologiczny wg. odrębnego opracowania
- Proj. kanał tłoczny wg. odrębnego opracowania
- -ks- Proj. przyłącze kanalizacji sanitarnej
- Wpust kanalizacji deszczowej do przebudowy wraz z przykanalikiem
- Projektowany słup eNN
- Drzewa do wycinki

LEGENDA - dotyczy sieci telek.wł. Orange Polska (TP S.A.)

T01 - proj. współrz.infrastruktury telekom.

TŚ01 - proj. współrz.przeb.światłowodu Orange

TZŚ01 - proj. współrz.zabezp.światłowodu Orange

proj.przeb.-reg. wypozłomowanie studni telek.tyupu SK-6 do poziomu projekt. nawierzchni
st. telek. typu SK-6

proj.zabezp. nr xx:
r.o.AROT fi83 - xm - dotyczy kabli miedzianych
proj.zabezp. nr xx:
r.o.AROT fi110 - xm - dotyczy kabla światłowodowego w rurociągu
proj.zabezp. nr xx:
r.o.AROT fi120 - xm - dotyczy kanalizacji telet. z rur fi110
r.RHDPEp fi110 -xm - dołożenie dodatkowej rury

ist.kanal.telek. ; 1x1-rura typu PCV; 1x2b -2 otwory z bloków betonowych

ist.studnia telek. typ SK-6;SK-2

JEDNOSTKA PROJEKTOWA

"AZ-PRO" BIURO USŁUG PROJEKTOWYCH

ul. Spalska 112 97-200 Tomaszów Maz.

tel. 0-44/ 725-93-75 faks 0-44/ 725-93-75 e-mail: biuro_projektowe@op.pl

NAZWA INWESTYCJI:

ROZBUDOWA DROGI GMINNEJ RĘKORAJ - MOSZCZENICA

ADRES: DROGA GMINNA NR 1532E GM. MOSZCZENICA; POWIAT PIOTRKOWSKI WOJ. ŁÓDZKIE

OBIEKT: DROGA GMINNA NR 1532E

FAZA: PROJEKT BUDOWLANY

TOM: PROJEKT ZAGOSPODAROWANIA TERENU

BRANŻA: **DROGOWA, INSTALACYJNA**

ZAKRES I AUTOR OPRACOWANIA I SPECJALNOŚĆ	NR. UPRAWNIEŃ BUDOWLANYCH	PODPIS
PROJEKTOWAŁ: mgr inż. Paweł Laśkiewicz — uprawnienia budowlane w specjalności drogowej do projektowania bez ograniczeń	SKW/0048/POOD/13	
PROJEKTOWAŁ: mgr inż. Piotr Wasilewski — uprawnienia budowlane w specjalności instalacyjnej do projektowania bez ograniczeń	LOD/1044/POOS/08	
PROJEKTOWAŁ: mgr inż. Tadeusz Płuta — uprawnienia budowlane w specjalności instalacyjnej do projektowania bez ograniczeń	GT-I-10220/22/76	
PROJEKTOWAŁ: mgr inż. Mieczysław Kuśnierz — uprawnienia budowlane w specjalności telekomunikacyjnej do projektowania bez ograniczeń	DTT-TU/02312/02/U	
OPRACOWAŁ: mgr inż. Dariusz Kamocki; inż. Piotr Fijałkowski		

TEMAT RYS.: **PLAN ZAGOSPODAROWANIA TERENU**

NR PROJEKTU:	FAZA:	BRANŻA:	NR RYS.:	DATA/EDYCJA:	SKALA:
09/2013	PB	D, I, T	PZ5	2014.08.	1: 500