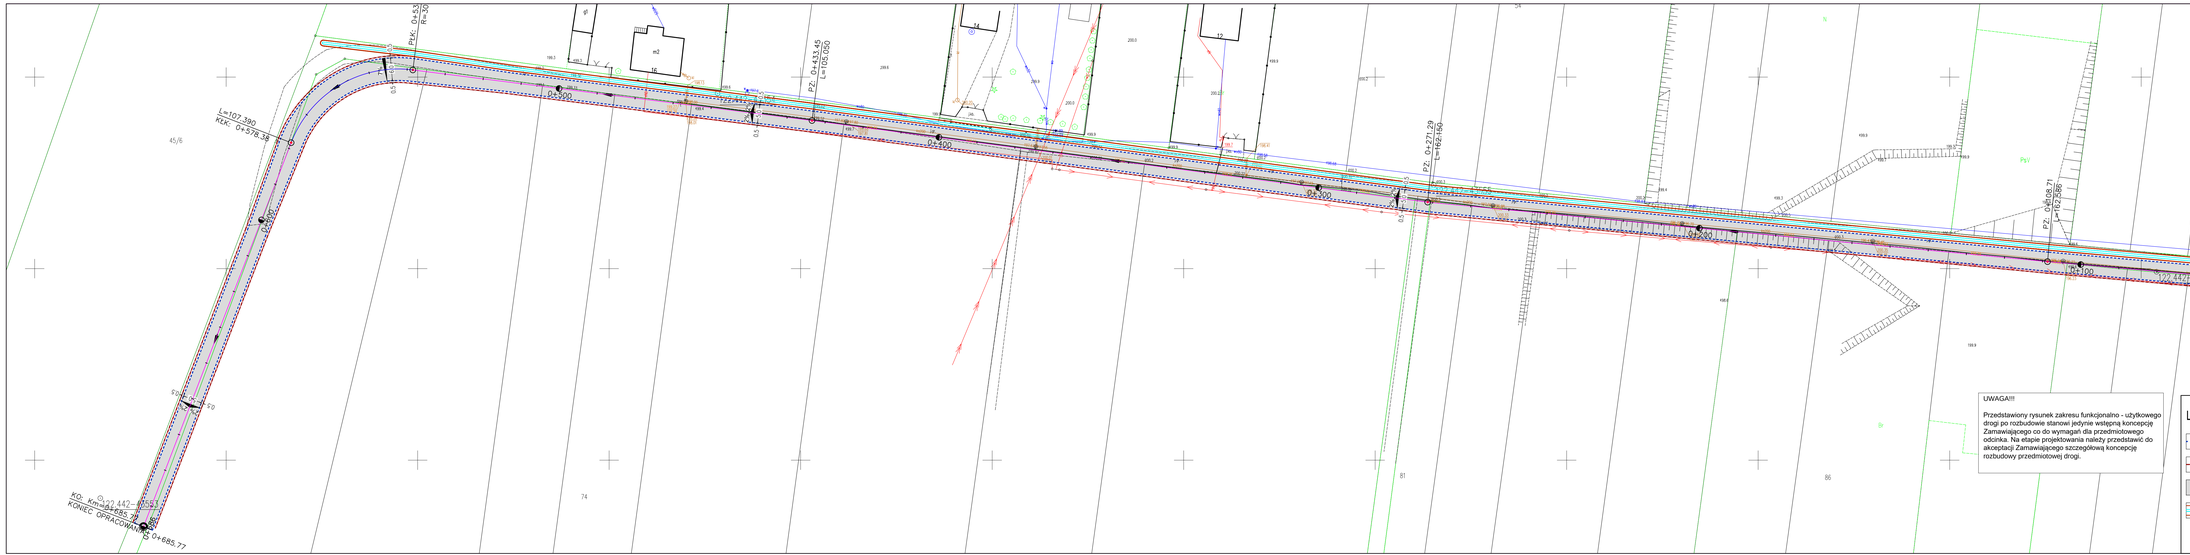
PKK 0+53
R=30
L=107.390
P2 0+433.45
P2 0+277.29
L=162.150
0+685.77
KONIEC OPRACOWANIA 0+685.77
D-00
D-01
