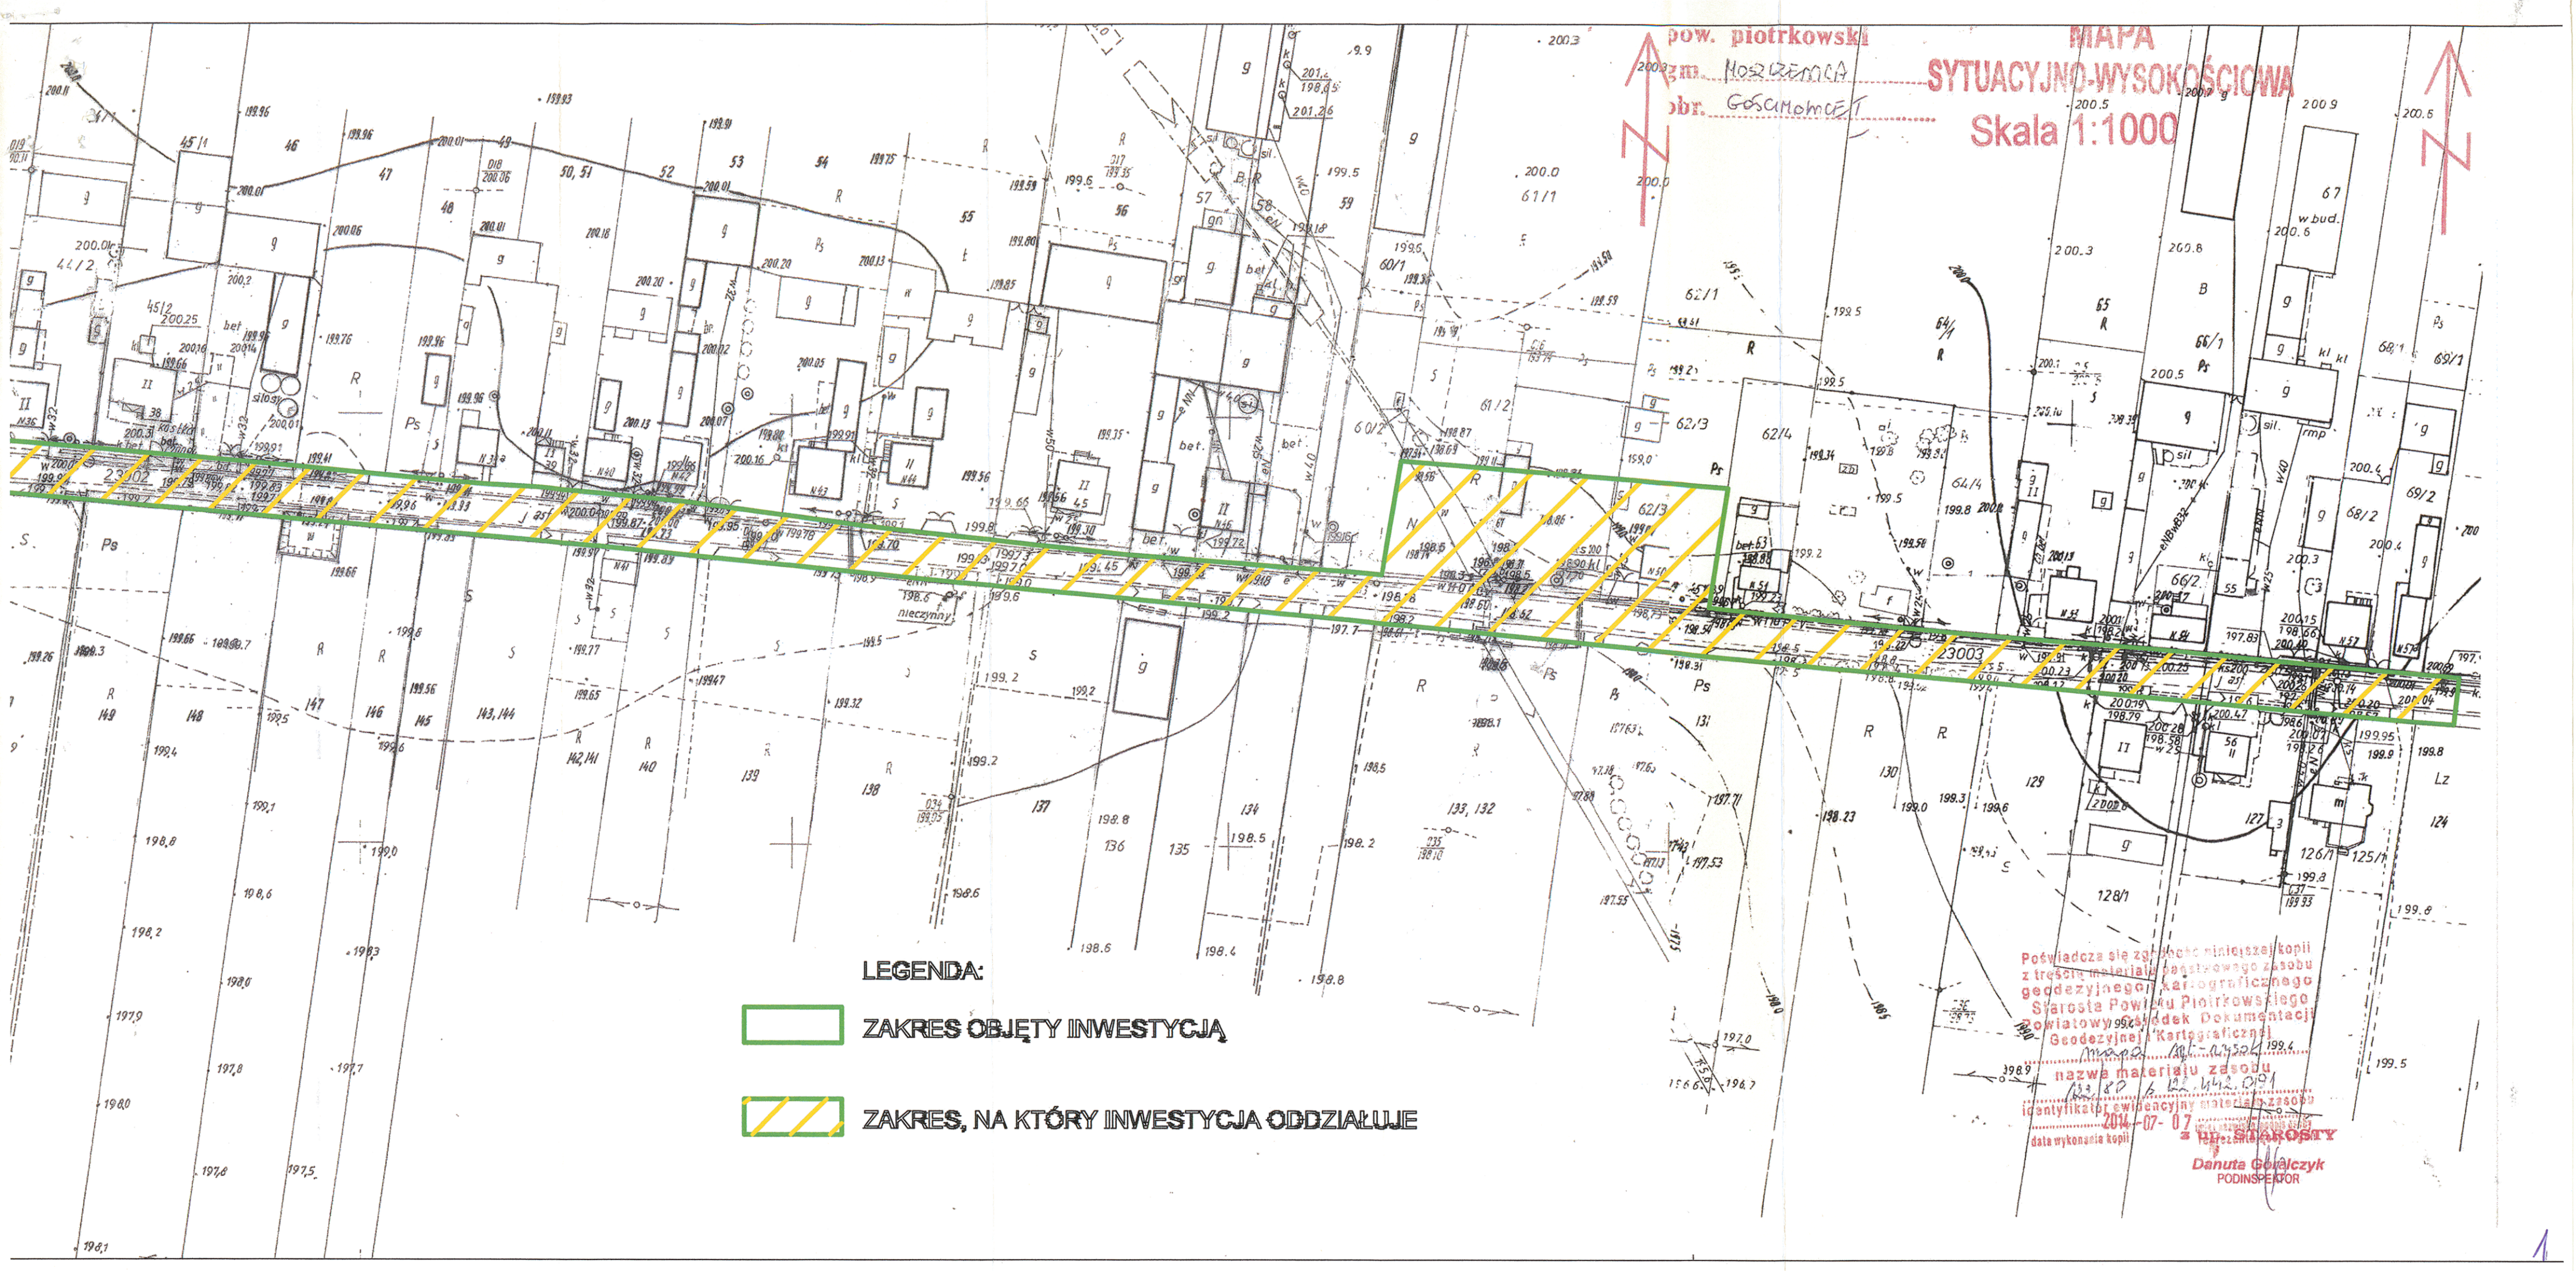

pow. piotrkowski
gm. MOSZCZENICA
obr. GOŚCIMOWICE
MAPA
SYTUACYJNO-WYSOKOŚCIOWA
Skala 1:1000
LEGENDA:
ZAKRES OBJĘTY INWESTYCJĄ
ZAKRES, NA KTÓRY INWESTYCJA ODDZIAŁUJE
Poświadcza się zgodność niniejszej kopii z treścią materiału zasobu geodezyjnego i kartograficznego Starosta Powiatu Piotrkowskiego Powiatowy Ośrodek Dokumentacji Geodezyjnej i Kartograficznej
mapa
nazwa materiału zasobu
identyfikator ewidencyjny materiału zasobu
2014-07-07
data wykonania kopii
Danuta Gowalczyk
PODINSPEKTOR