województwo łódzkie
powiat: piotrkowski
gmina: 101006_2 Moszczenica
obręb: 0026 Rękoraj Dobra
dz. nr: 209, 270, 243
NR ZGŁOSZENIA: GBR.6642.1.17.11.2023

MAPA DO CELÓW PROJEKTOWYCH

SKALA 1 : 500


Układ współrzędnych „2000„ – Poziom odniesienia: Kronsztadt 60
Wykonano na podstawie mapy numerycznej
przez geodetę uprawnionego Łukasza Zwolińskiego
Granice w/g ewidencji gruntów
Mapa została wykonana bez ustalenia obciążeń gruntowych
ujawnionych w księgach wieczystych.
Mapa aktualna na dzień 02.06.2023r
Urządzenia projektowane sprawdzono w PODGIK

SZKIC LOKALIZACJI
SKALA 1: 50 000

Nie wyklucza się istnienia urządzeń podziemnych niezgłoszonych do inwentaryzacji powykonawczej jednostkom wykonawstwa geodezyjnego.
Za przewody niezgłoszone do inwentaryzacji geodezyjnej oraz za przewody inwentaryzowane uprzednio wykonawca niniejszej mapy nie ponosi odpowiedzialności.
mapa aktualna w zakresie opracowania

Legenda
- część drogi wyłączona z ruchu ETAP I
- część drogi wyłączona z ruchu ETAP II

Detal oznakowania zamkniętego odcinka drogi

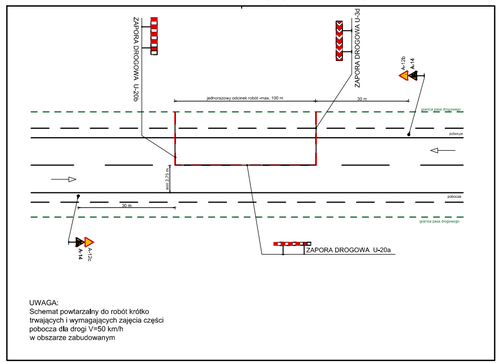

UWAGA:
Schemat powtarzalny do robót krótko trwających i wymagających zajęcia części pobocza dla drogi V=50 km/h w obszarze zabudowanym

Usługi Projektowe i Nadzór w Budownictwie GRZEGORZ RUDZKI 97-330 Sulejów ul. Góra Strzelecka 18	
Inwestor:	Gmina Moszczenica Moszczenica ul. Kosowska 1 97-310 Moszczenica
Nazwa inwestycji:	Przebudowa drogi w miejscowości Rękoraj Tymczasowa organizacja ruchu na czas budowy
Adres inwestycji:	Działki nr ewid. 190, 191/1, 191/2, 191/4, 192/1, 192/3, 192/4, 209, 236, 270 obręb 0026 Rękoraj Dobra gm. Moszczenica
Nazwa rysunku:	Plan sytuacyjny Tymczasowa organizacja ruchu

	Imię i Nazwisko	Uprawnienia	Podpis
Projektował:	mgr inż. Grzegorz Rudzki	NB.IV.7342/22/98	

Skala:	Data:	Nr rys.:
1:1000	Marzec 2024	03